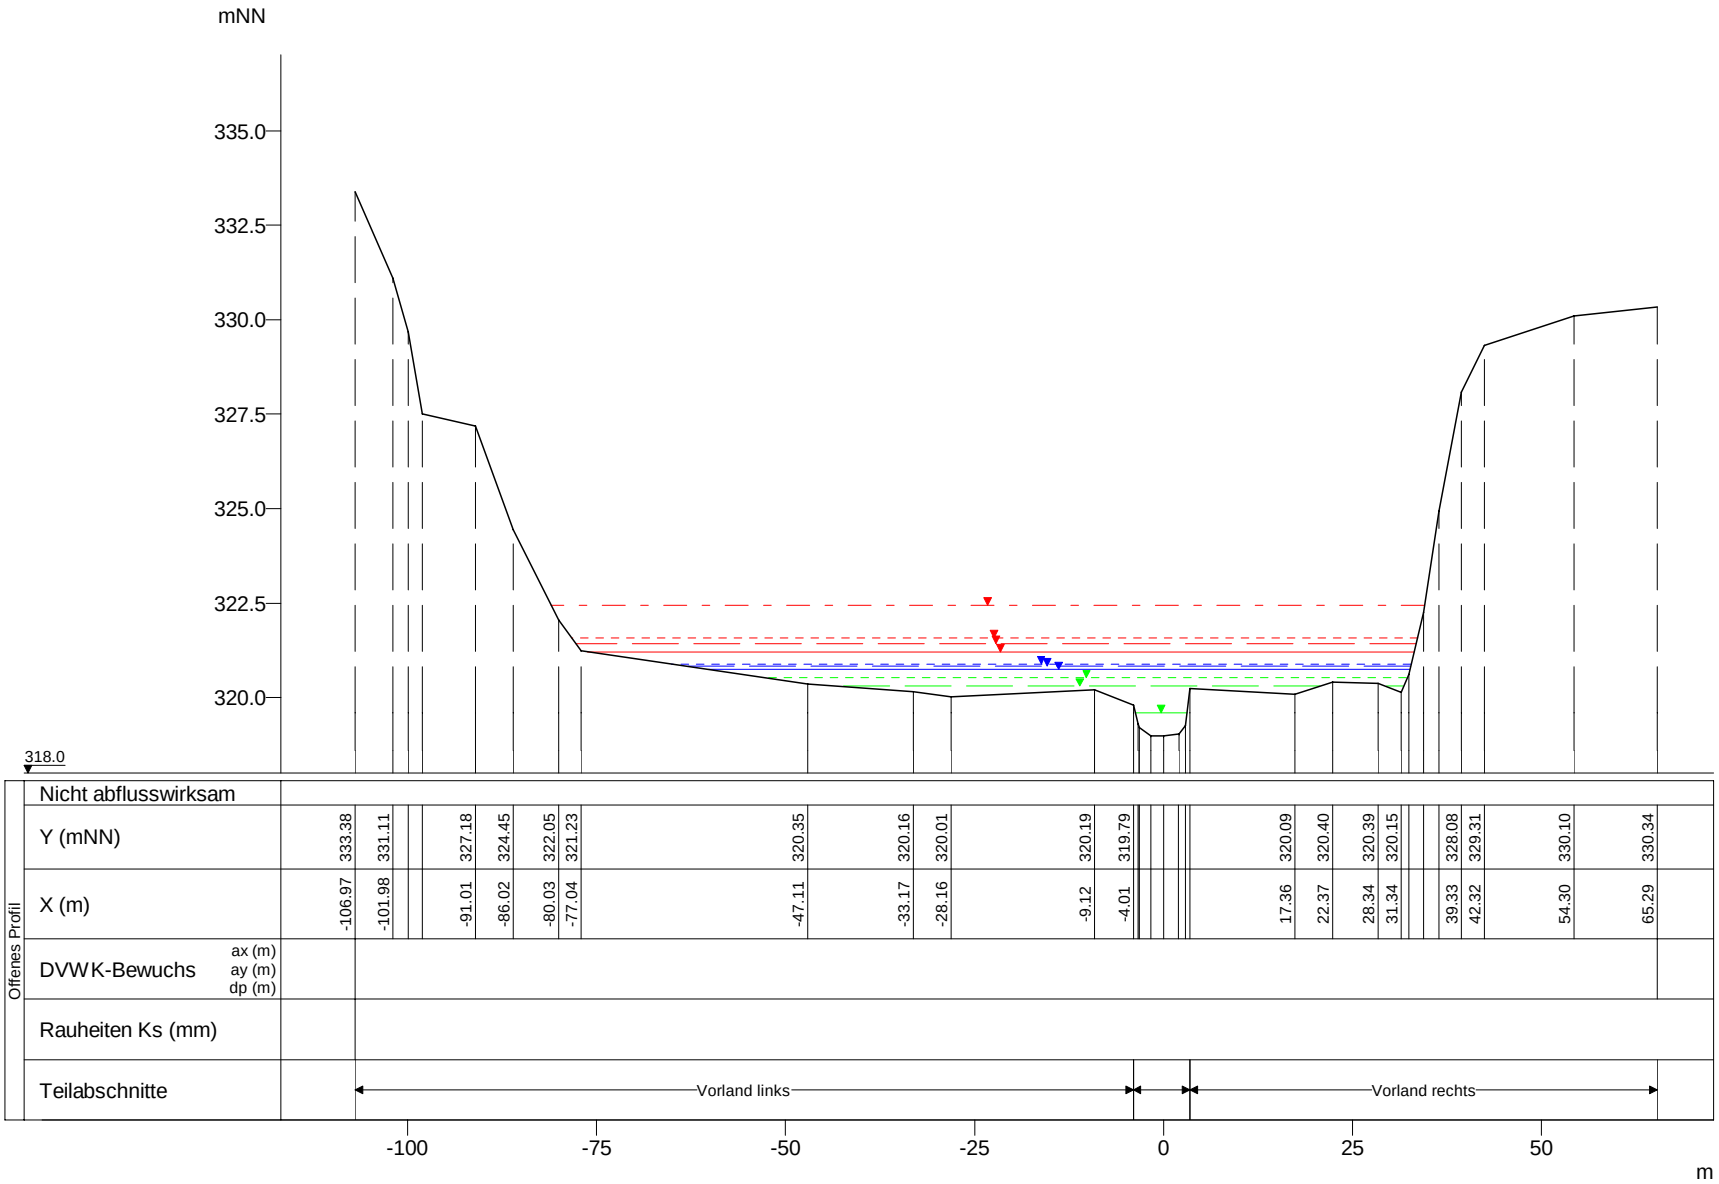


| WSP [mNN] | Q [m³/s] |
|---|---|
| HQExtrem 322.45 | 106.81 |
| HQ200 321.58 | 83.92 |
| HQ100 321.43 | 76.29 |
| HQ50 321.21 | 67.79 |
| HQ25 320.88 | 52.37 |
| HQ10 320.83 | 48.07 |
| HQ5 320.74 | 39.21 |
| MHQ 320.51 | 28.05 |
| 0,5*MHQ 320.30 | 14.03 |
| 0,1*MHQ 319.59 | 2.81 |

Clerve, Querprofile

Projekt: TIMIS flood / Dezember 2010

| | |
|---|---|
| Profil-Nr. | 1801940 |
| Modell-km | 19.713 |
| X-Maßstab | 1 : 1000 |
| Y-Maßstab | 1 : 200 |
| Gewässer-km AGE | 19.713 |

Beauftragt durch

MINISTÈRE DE L'INTÉRIEUR ET À LA GRANDE RÉGION
Administration de la gestion de l'eau

Bearbeitet durch

Ernst Basler + Partner
Hydrotec
Ingenieurgesellschaft für Wasser und Umwelt mbH