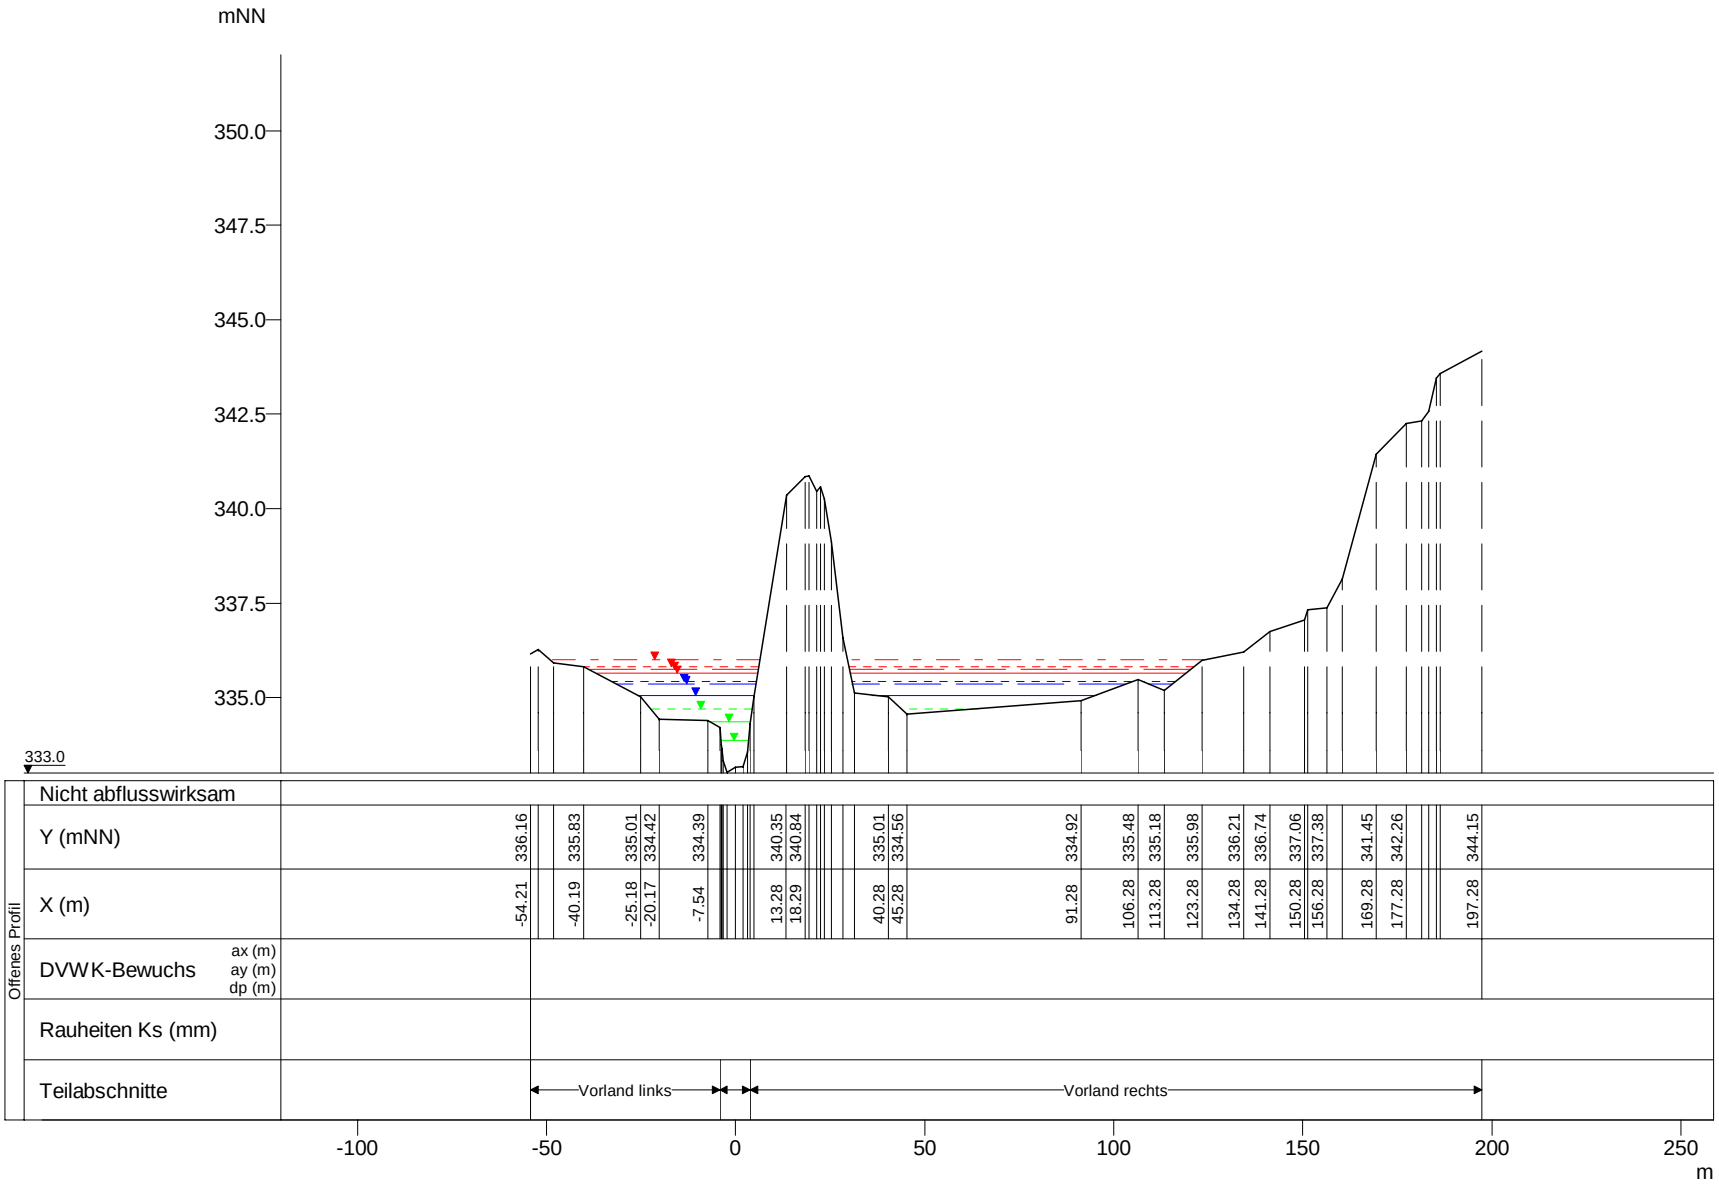


| WSP [mNN] | Q [m³/s] |
|---|---|
| HQExtrem 336.00 | 102.72 |
| HQ200 335.81 | 80.71 |
| HQ100 335.74 | 73.37 |
| HQ50 335.64 | 65.20 |
| HQ25 335.42 | 50.36 |
| HQ10 335.35 | 46.23 |
| HQ5 335.07 | 37.71 |
| MHQ 334.71 | 26.97 |
| 0,5*MHQ 334.37 | 13.49 |
| 0,1*MHQ 333.87 | 2.70 |

Clerve, Querprofile

Projekt: TIMIS flood / Dezember 2010

| | |
|---|---|
| Profil-Nr. | 1802315 |
| Modell-km | 23.092 |
| X-Maßstab | 1 : 2000 |
| Y-Maßstab | 1 : 200 |
| Gewässer-km AGE | 23.092 |

Beauftragt durch

MINISTÈRE DE L'INTÉRIEUR ET À LA GRANDE RÉGION
Administration de la gestion de l'eau

Bearbeitet durch

Ernst Basler + Partner
Hydrotec
Ingenieurgesellschaft für Wasser und Umwelt mbH