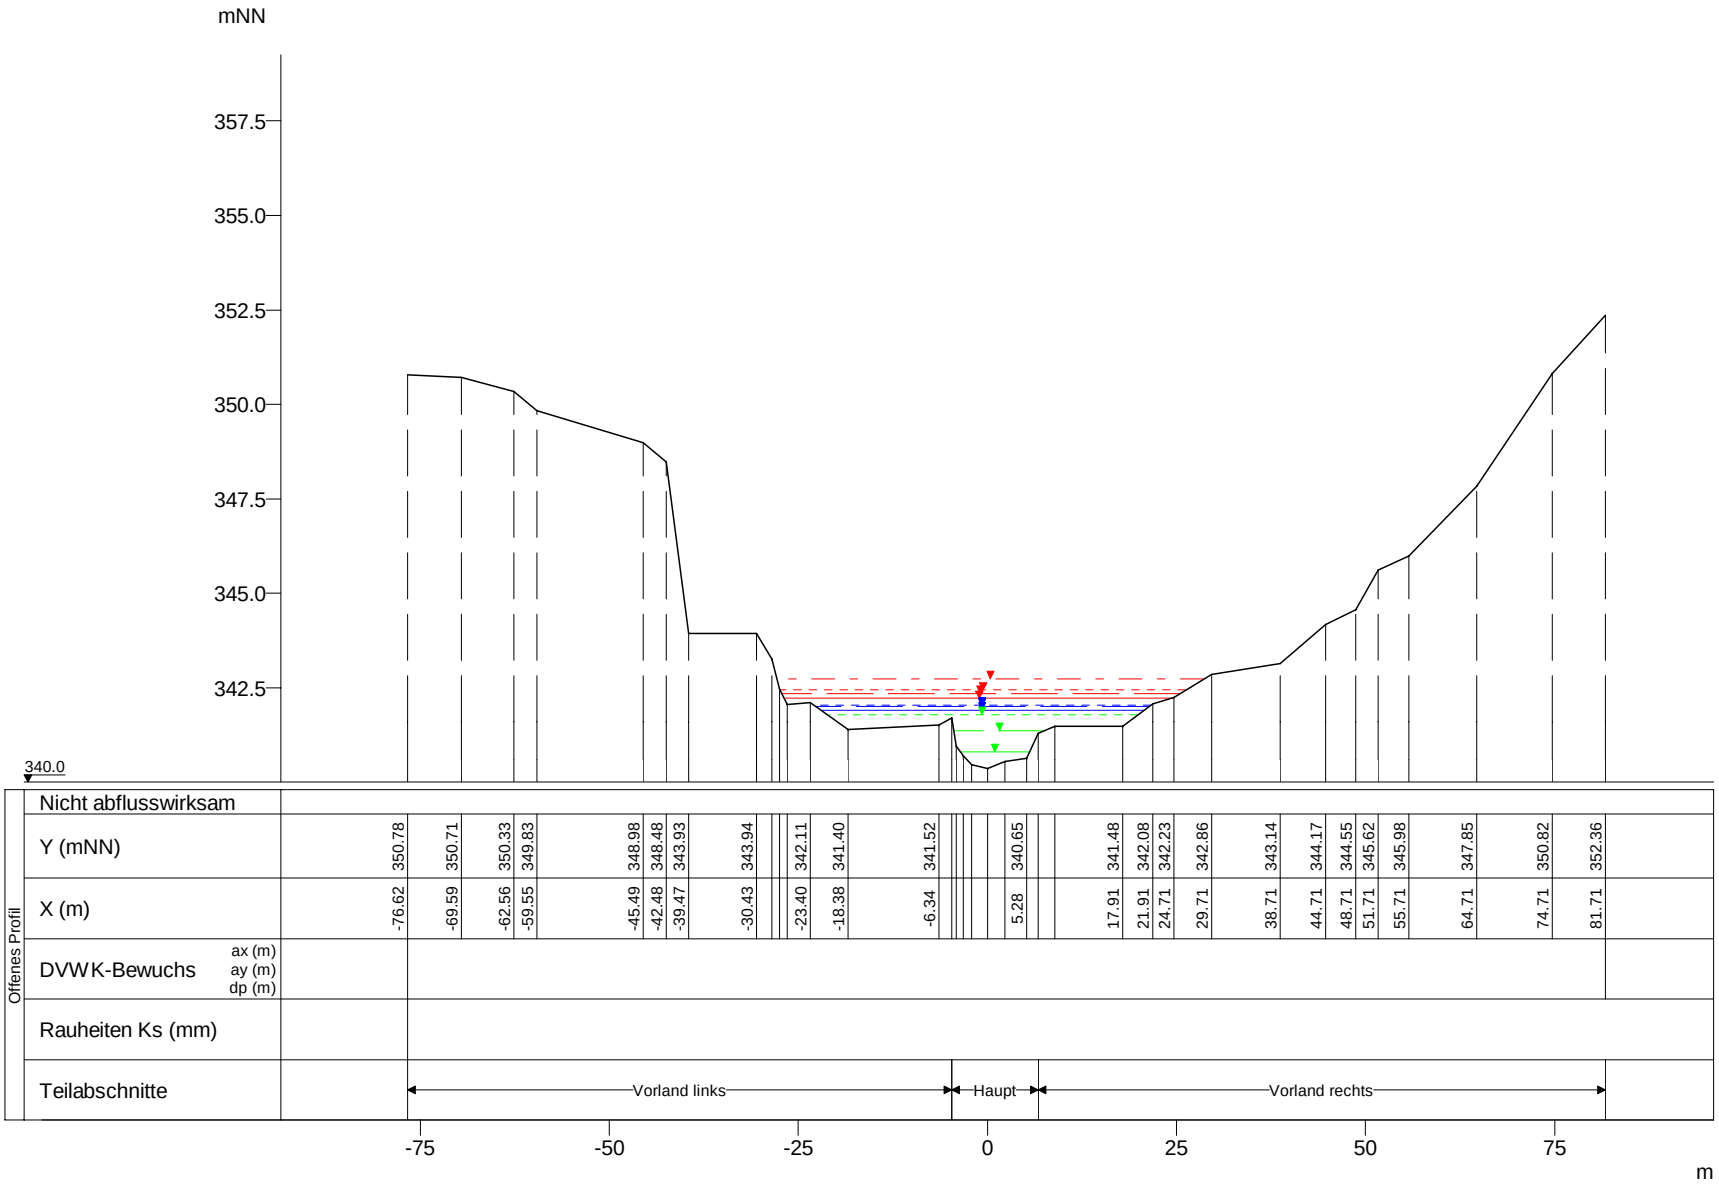

WSP [mNN]	Q [m³/s]
HQExtrem 342.73	101.79
HQ200 342.43	79.98
HQ100 342.33	72.71
HQ50 342.23	64.61
HQ25 342.05	49.90
HQ10 342.00	45.81
HQ5 341.90	37.37
MHQ 341.77	26.73
0,5*MHQ 341.36	13.37
0,1*MHQ 340.81	2.67

Clerve, Querprofile

Projekt: TIMIS flood / Dezember 2010

Profil-Nr.	1802425
Modell-km	24.581
X-Maßstab	1 : 1000
Y-Maßstab	1 : 200
Gewässer-km AGE	24.581

Beauftragt durch

MINISTÈRE DE L'INTÉRIEUR ET À LA GRANDE RÉGION
Administration de la gestion de l'eau

Bearbeitet durch

Ernst Basler + Partner
Hydrotec
Ingenieurgesellschaft für Wasser und Umwelt mbH