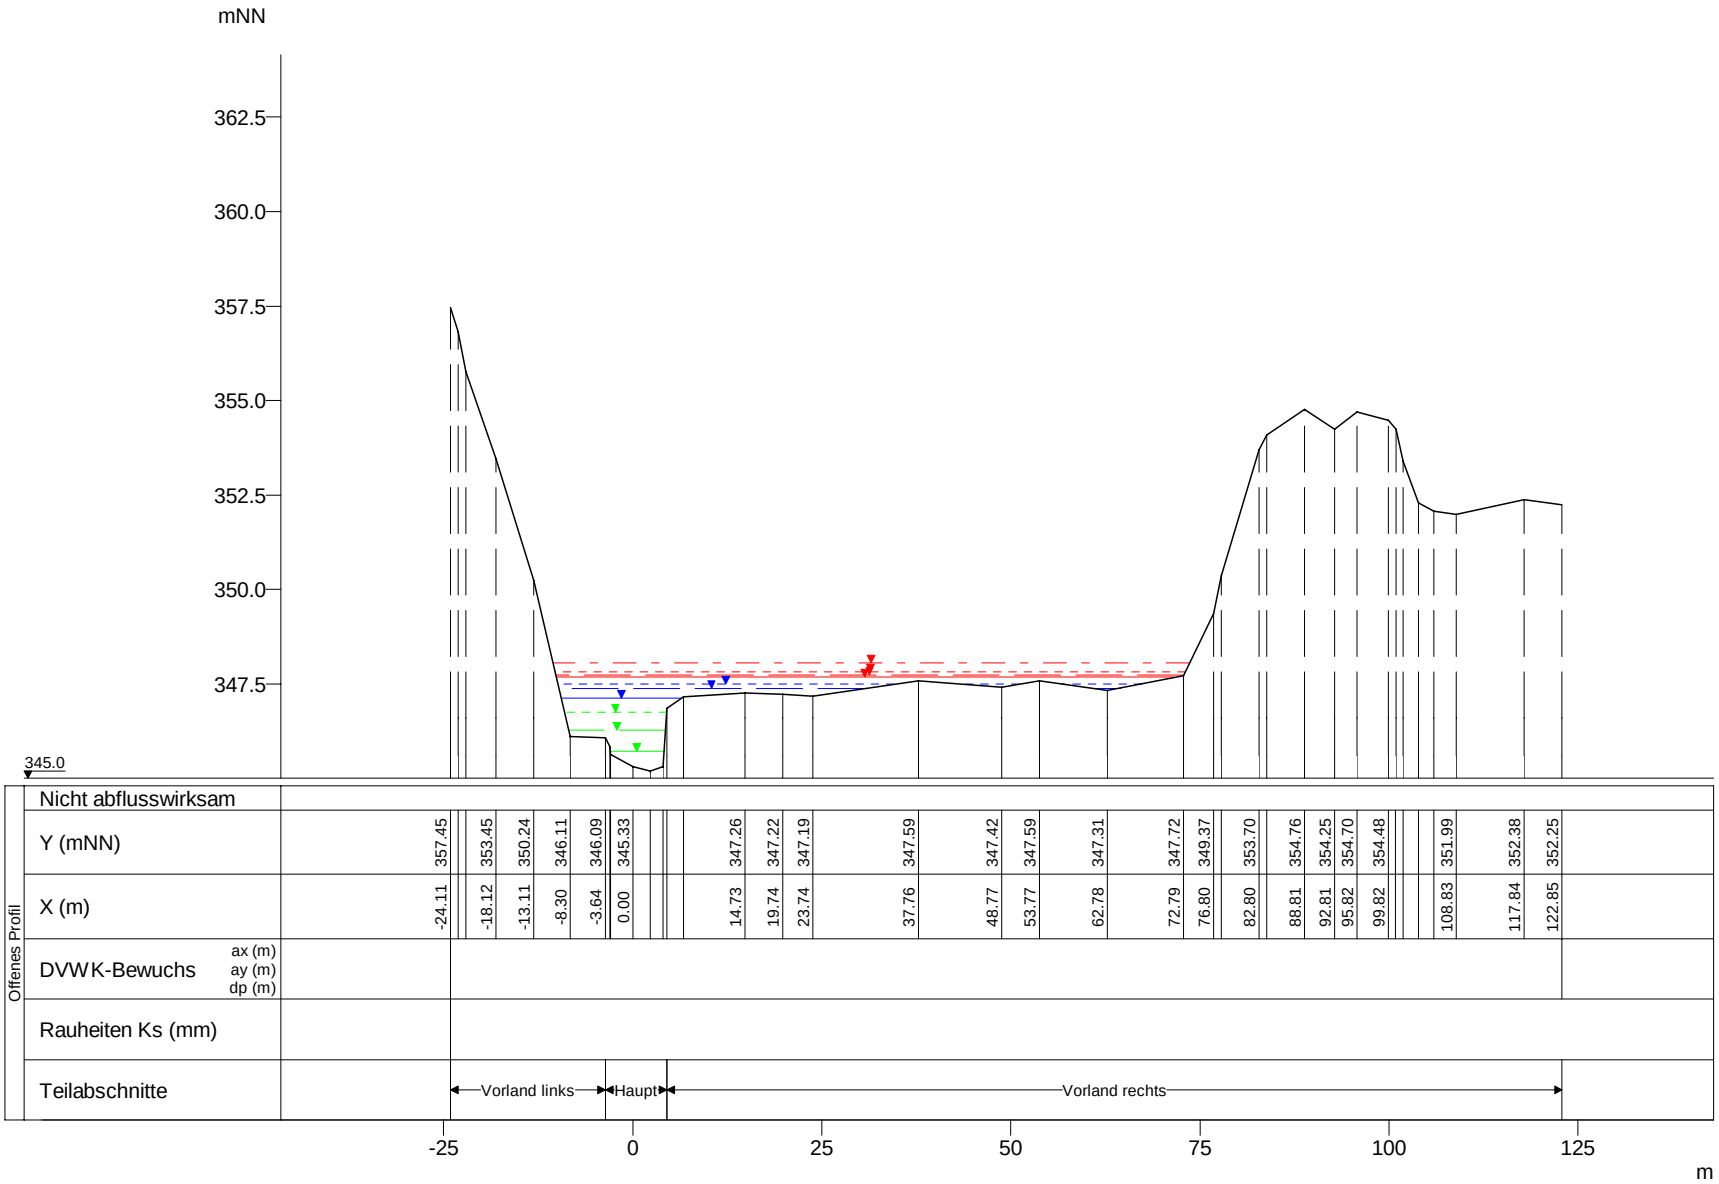

WSP [mNN]	Q [m³/s]
HQExtrem 348.05	101.50
HQ200 347.82	79.75
HQ100 347.73	72.50
HQ50 347.68	64.42
HQ25 347.50	49.76
HQ10 347.38	45.68
HQ5 347.12	37.26
MHQ 346.75	26.66
0,5*MHQ 346.28	13.33
0,1*MHQ 345.73	2.67

Clerve, Querprofile

Projekt: TIMIS flood / Dezember 2010

Profil-Nr.	1802560
Modell-km	25.435
X-Maßstab	1 : 1000
Y-Maßstab	1 : 200
Gewässer-km AGE	25.435

Beauftragt durch

MINISTÈRE DE L'INTÉRIEUR ET À LA GRANDE RÉGION
Administration de la gestion de l'eau

Bearbeitet durch

Ernst Basler + Partner
Hydrotec
Ingenieurgesellschaft für Wasser und Umwelt mbH