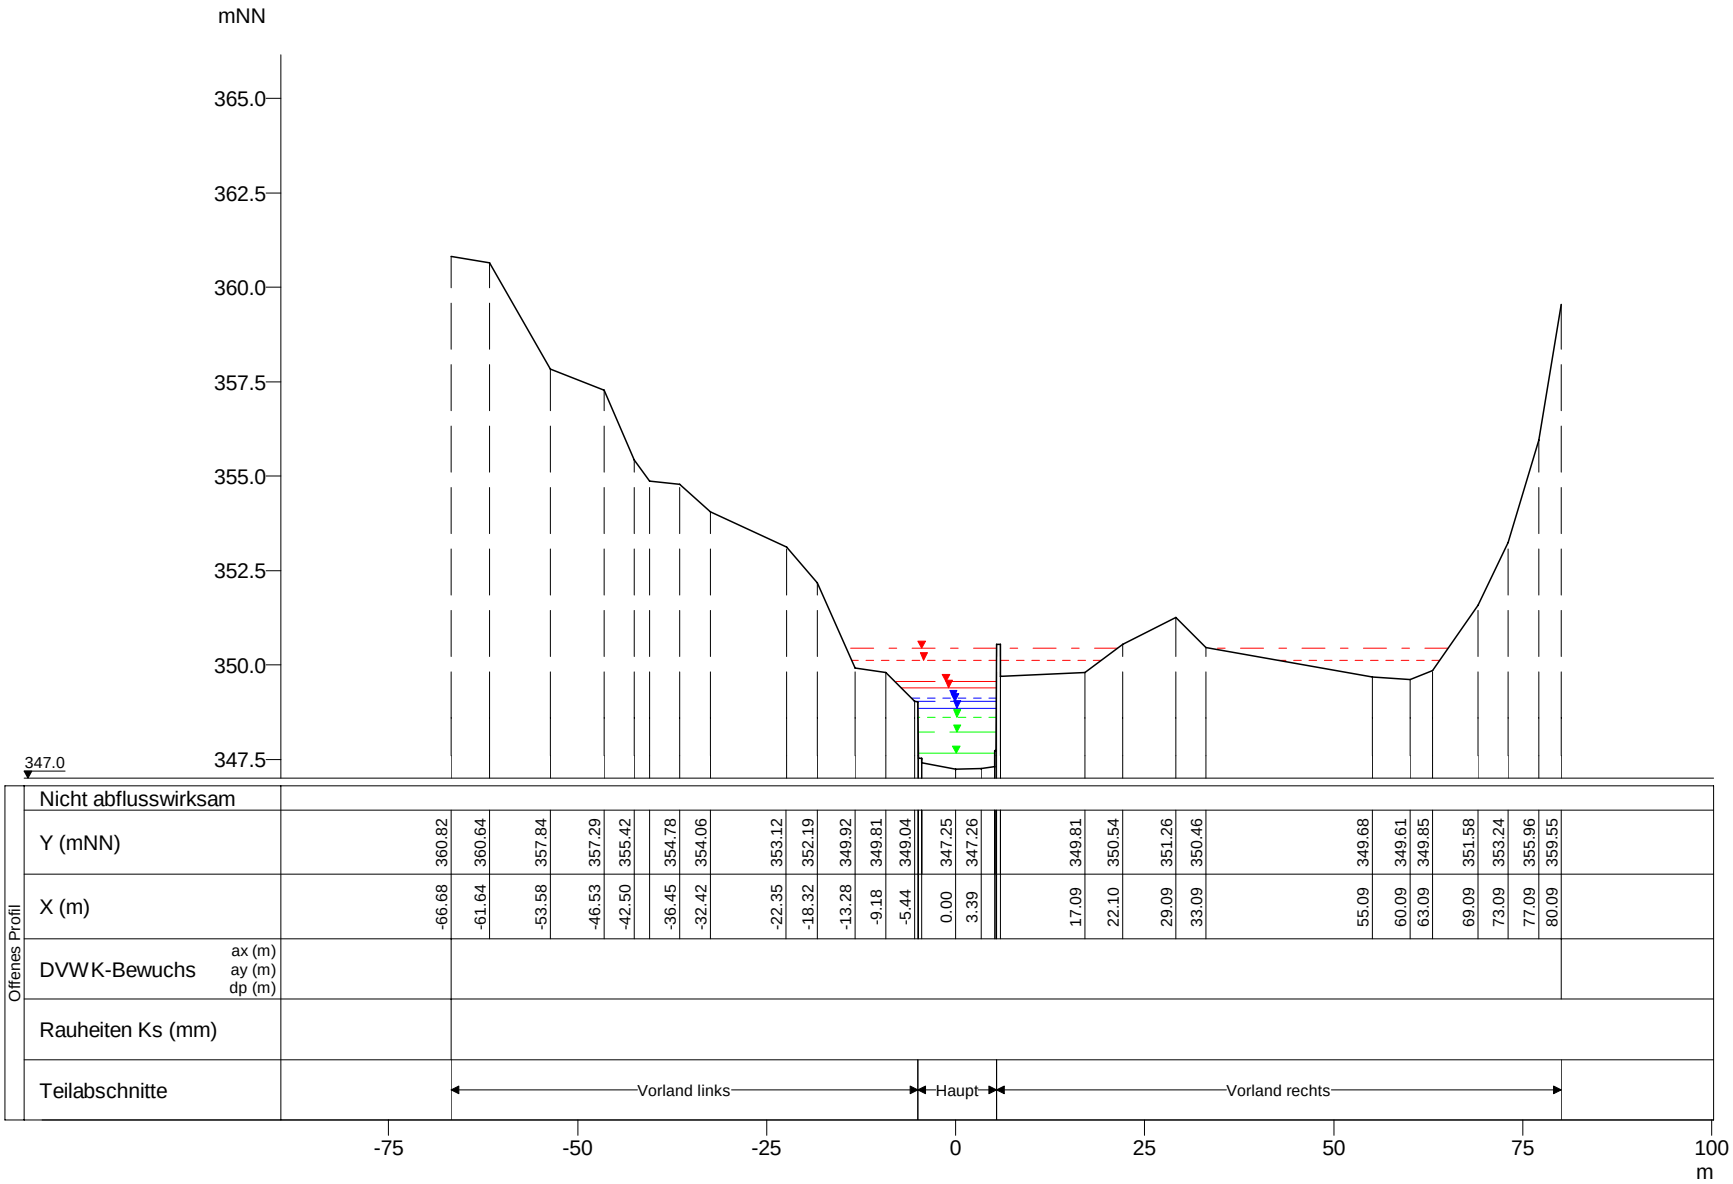

WSP [mNN]	Q [m³/s]
HQExtrem 350.44	101.42
HQ200 350.12	79.68
HQ100 349.55	72.44
HQ50 349.39	64.37
HQ25 349.13	49.72
HQ10 349.04	45.64
HQ5 348.87	37.23
MHQ 348.61	26.63
0,5*MHQ 348.21	13.32
0,1*MHQ 347.65	2.66

Clerve, Querprofile

Projekt: TIMIS flood / Dezember 2010

Profil-Nr.	1802595
Modell-km	25.766
X-Maßstab	1 : 1000
Y-Maßstab	1 : 200
Gewässer-km AGE	25.766

Beauftragt durch

MINISTÈRE DE L'INTÉRIEUR ET À LA GRANDE RÉGION
Administration de la gestion de l'eau

Bearbeitet durch

Ernst Basler + Partner
Hydrotec
Ingenieurgesellschaft für Wasser und Umwelt mbH