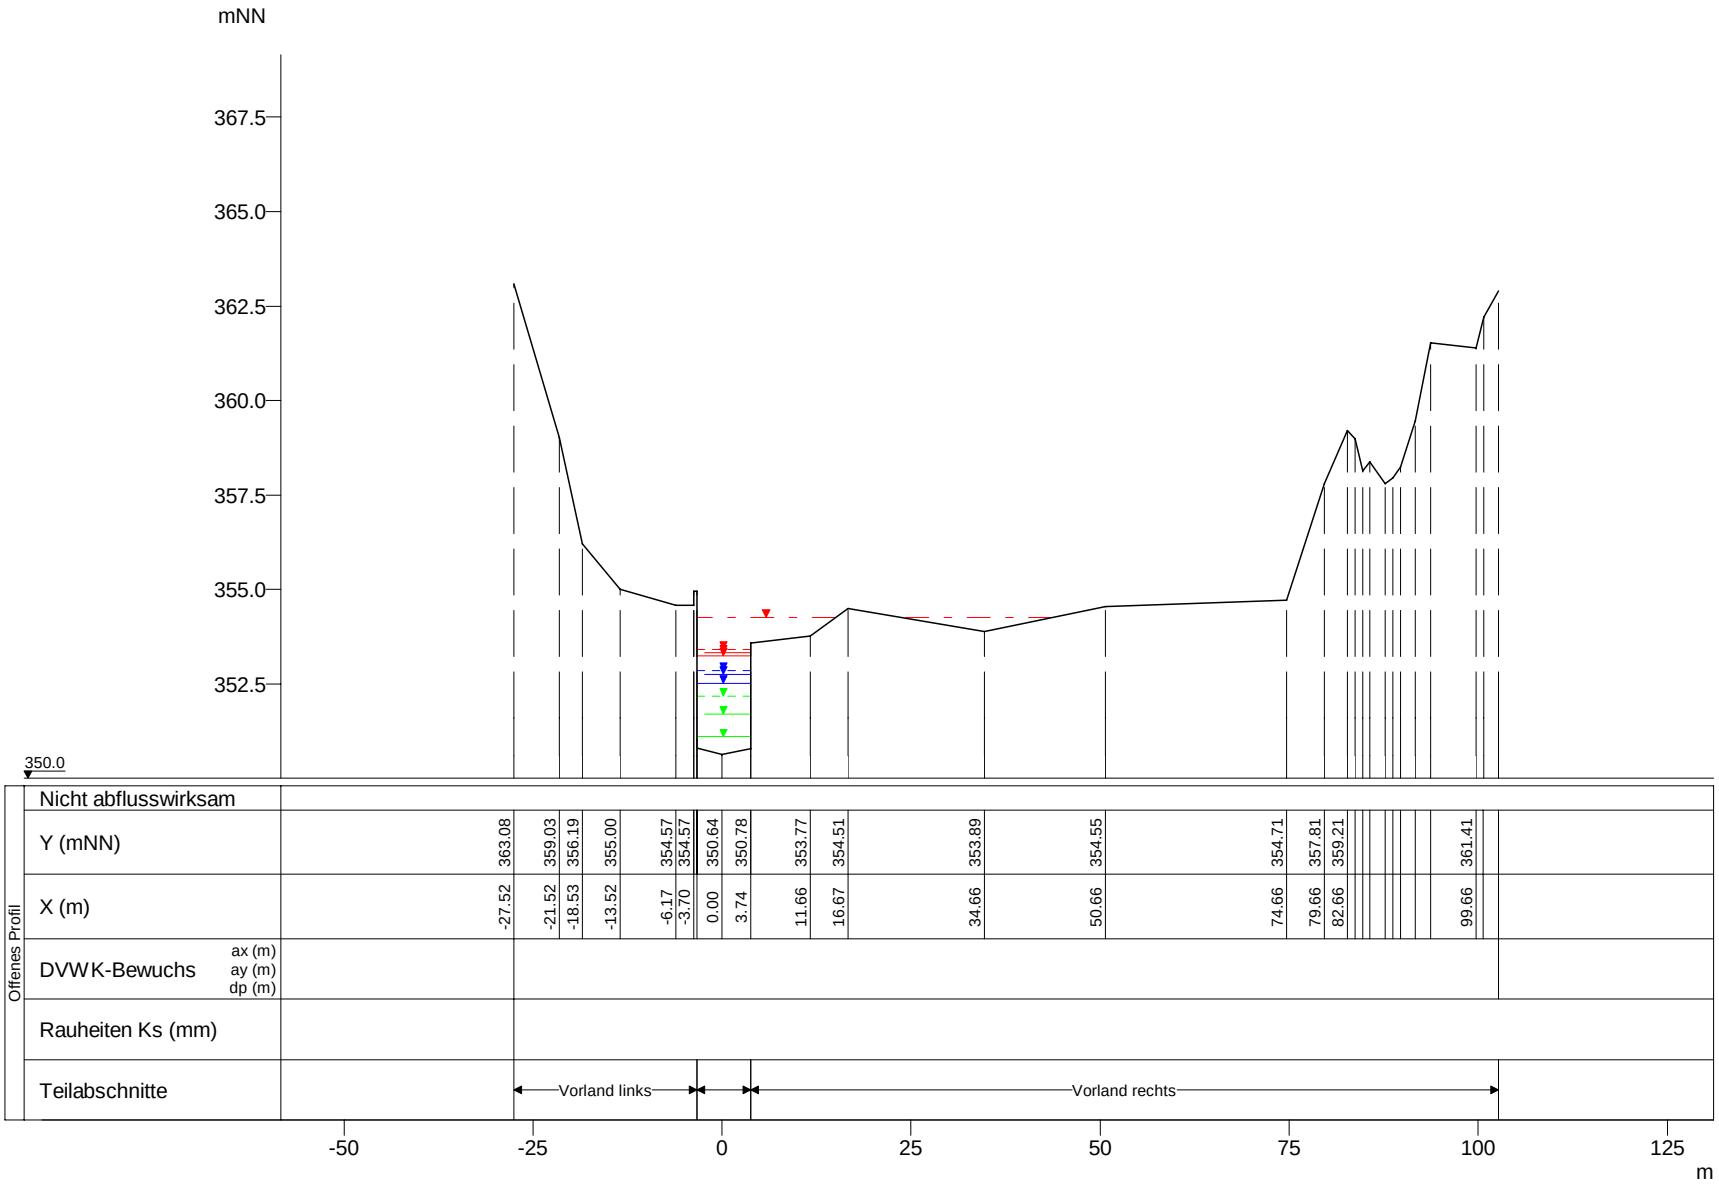

WSP [mNN]	Q [m³/s]
HQExtrem 354.26	101.33
HQ200 353.42	79.62
HQ100 353.33	72.38
HQ50 353.24	64.31
HQ25 352.86	49.68
HQ10 352.75	45.60
HQ5 352.52	37.20
MHQ 352.19	26.61
0,5*MHQ 351.69	13.31
0,1*MHQ 351.10	2.66

Clerve, Querprofile

Projekt: TIMIS flood / Dezember 2010

Profil-Nr.	1802630
Modell-km	26.193
X-Maßstab	1 : 1000
Y-Maßstab	1 : 200
Gewässer-km AGE	26.193

Beauftragt durch

MINISTÈRE DE L'INTÉRIEUR ET À LA GRANDE RÉGION
Administration de la gestion de l'eau

Bearbeitet durch

Ernst Basler + Partner
Hydrotec
Ingenieurgesellschaft für Wasser und Umwelt mbH