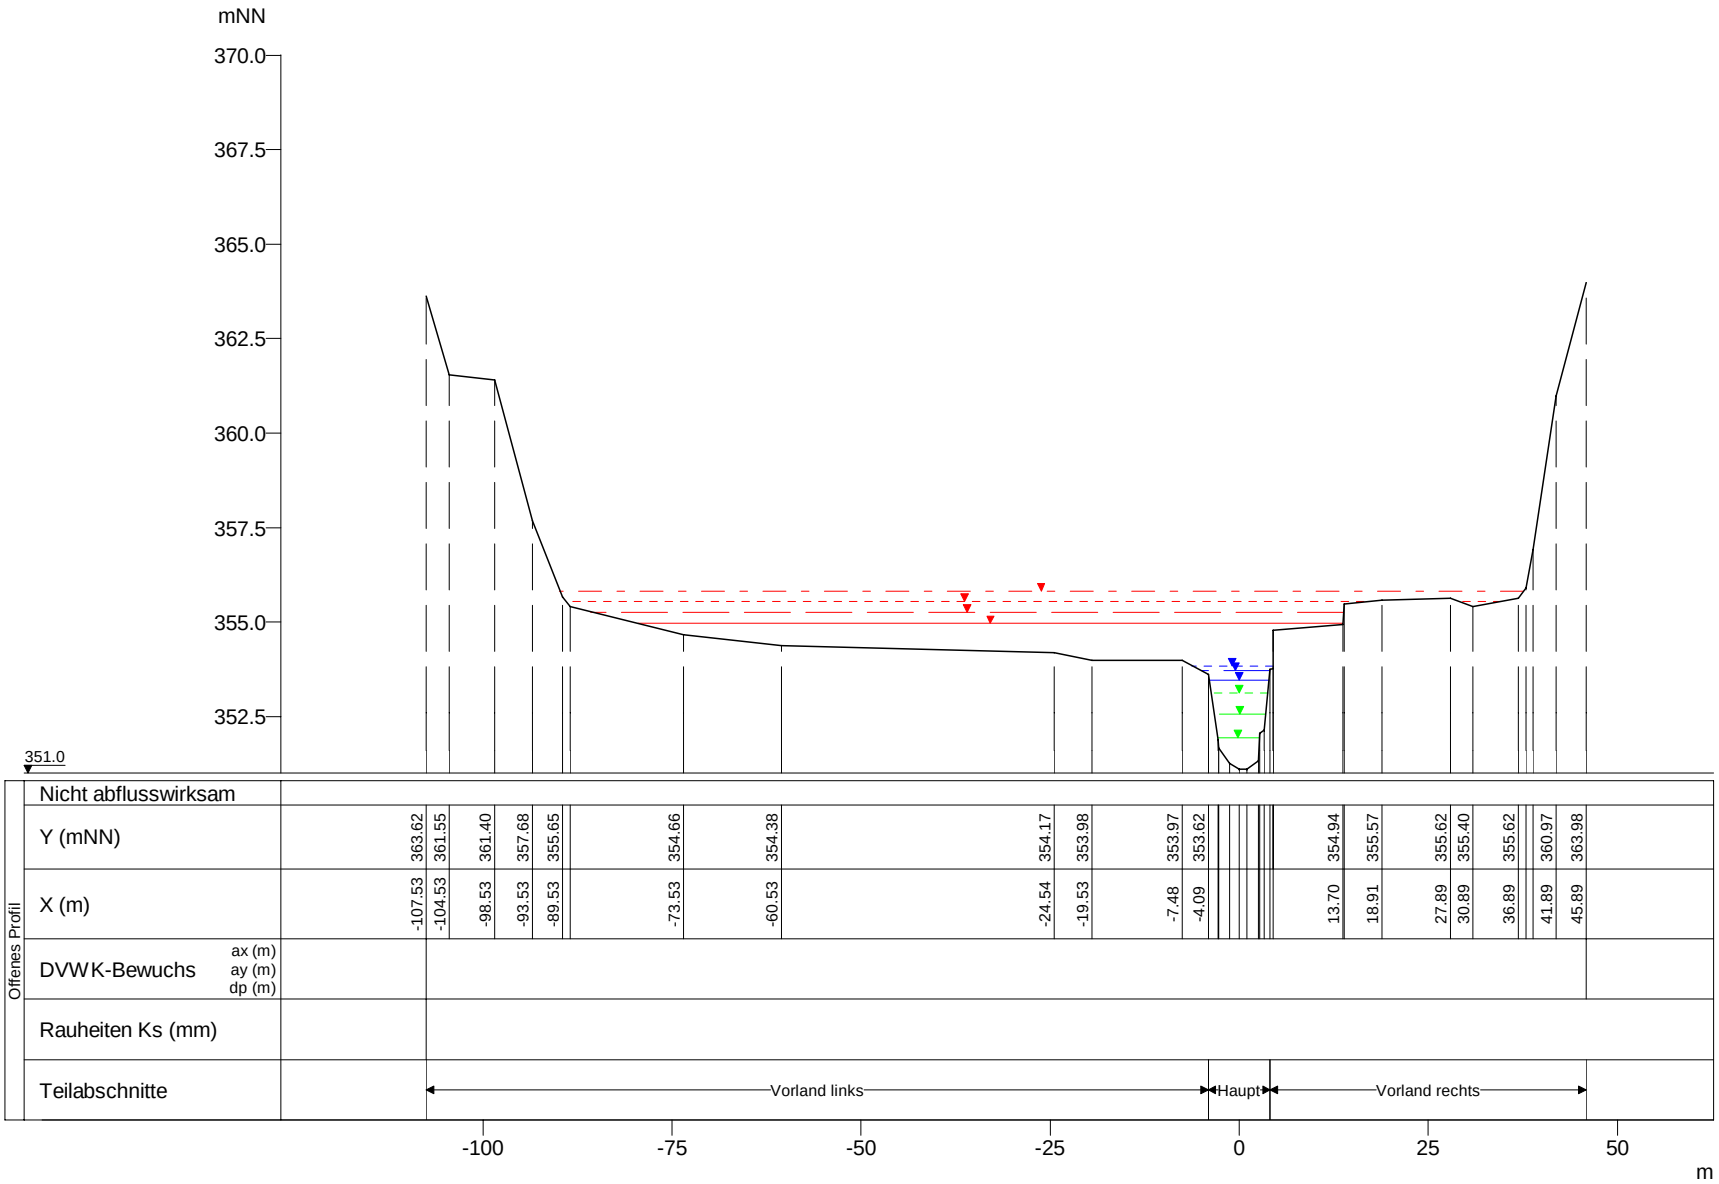


| WSP [mNN] | Q [m³/s] |
|---|---|
| HQExtrem 355.83 | 101.23 |
| HQ200 355.53 | 79.54 |
| HQ100 355.26 | 72.31 |
| HQ50 354.95 | 64.26 |
| HQ25 353.85 | 49.63 |
| HQ10 353.71 | 45.56 |
| HQ5 353.46 | 37.17 |
| MHQ 353.11 | 26.59 |
| 0,5*MHQ 352.57 | 13.30 |
| 0,1*MHQ 351.94 | 2.66 |

Clerve, Querprofile

Projekt: TIMIS flood / Dezember 2010

| | |
|---|---|
| Profil-Nr. | 1802670 |
| Modell-km | 26.503 |
| X-Maßstab | 1 : 1000 |
| Y-Maßstab | 1 : 200 |
| Gewässer-km AGE | 26.503 |

Beauftragt durch

MINISTÈRE DE L'INTÉRIEUR ET À LA GRANDE RÉGION
Administration de la gestion de l'eau

Bearbeitet durch

Ernst Basler + Partner
Hydrotec
Ingenieurgesellschaft für Wasser und Umwelt mbH