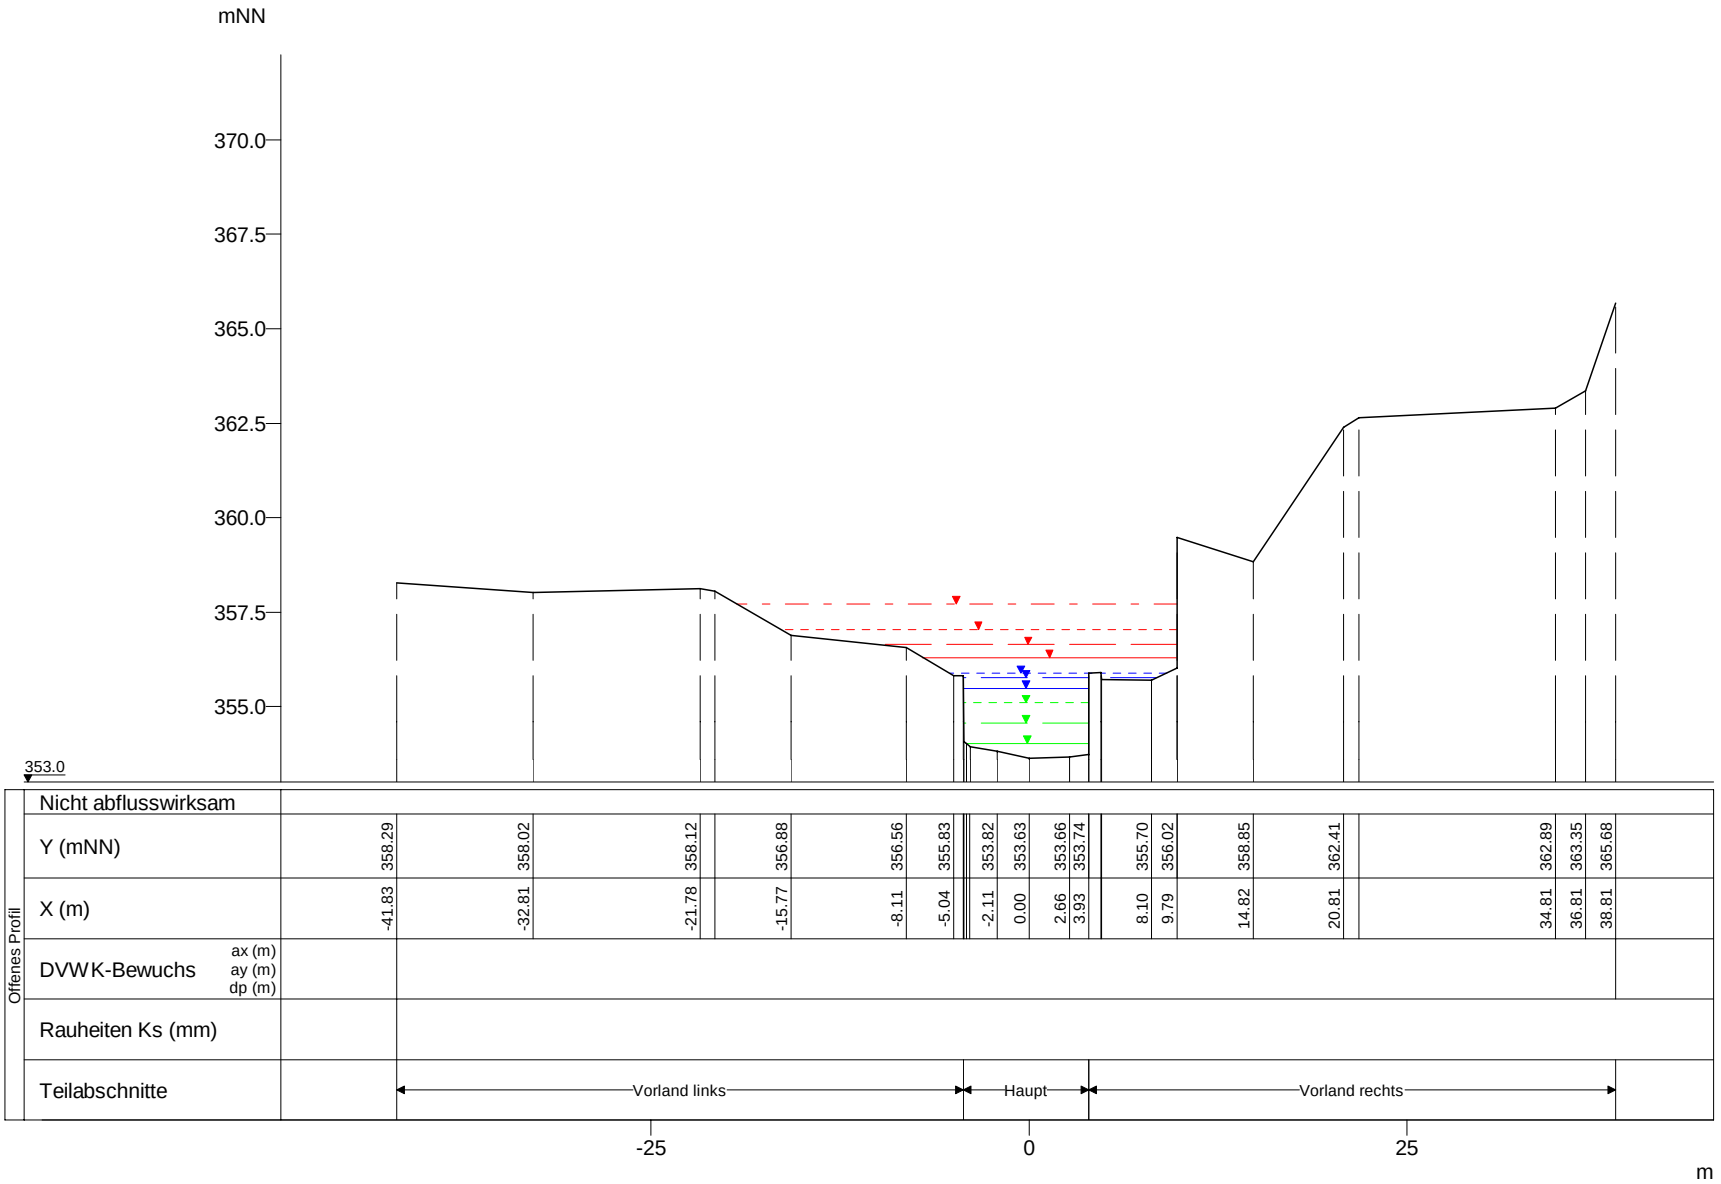

WSP [mNN]	Q [m³/s]
HQExtrem 357.73	101.12
HQ200 357.04	79.45
HQ100 356.63	72.23
HQ50 356.31	64.18
HQ25 355.88	49.58
HQ10 355.76	45.51
HQ5 355.49	37.13
MHQ 355.11	26.56
0,5*MHQ 354.57	13.28
0,1*MHQ 354.02	2.66

Clerve, Querprofile

Projekt: TIMIS flood / Dezember 2010

Profil-Nr.	1802728
Modell-km	27.032
X-Maßstab	1 : 500
Y-Maßstab	1 : 200
Gewässer-km AGE	27.032

Beauftragt durch

MINISTÈRE DE L'INTÉRIEUR ET À LA GRANDE RÉGION
Administration de la gestion de l'eau

Bearbeitet durch

Ernst Basler + Partner
Hydrotec
Ingenieurgesellschaft für Wasser und Umwelt mbH