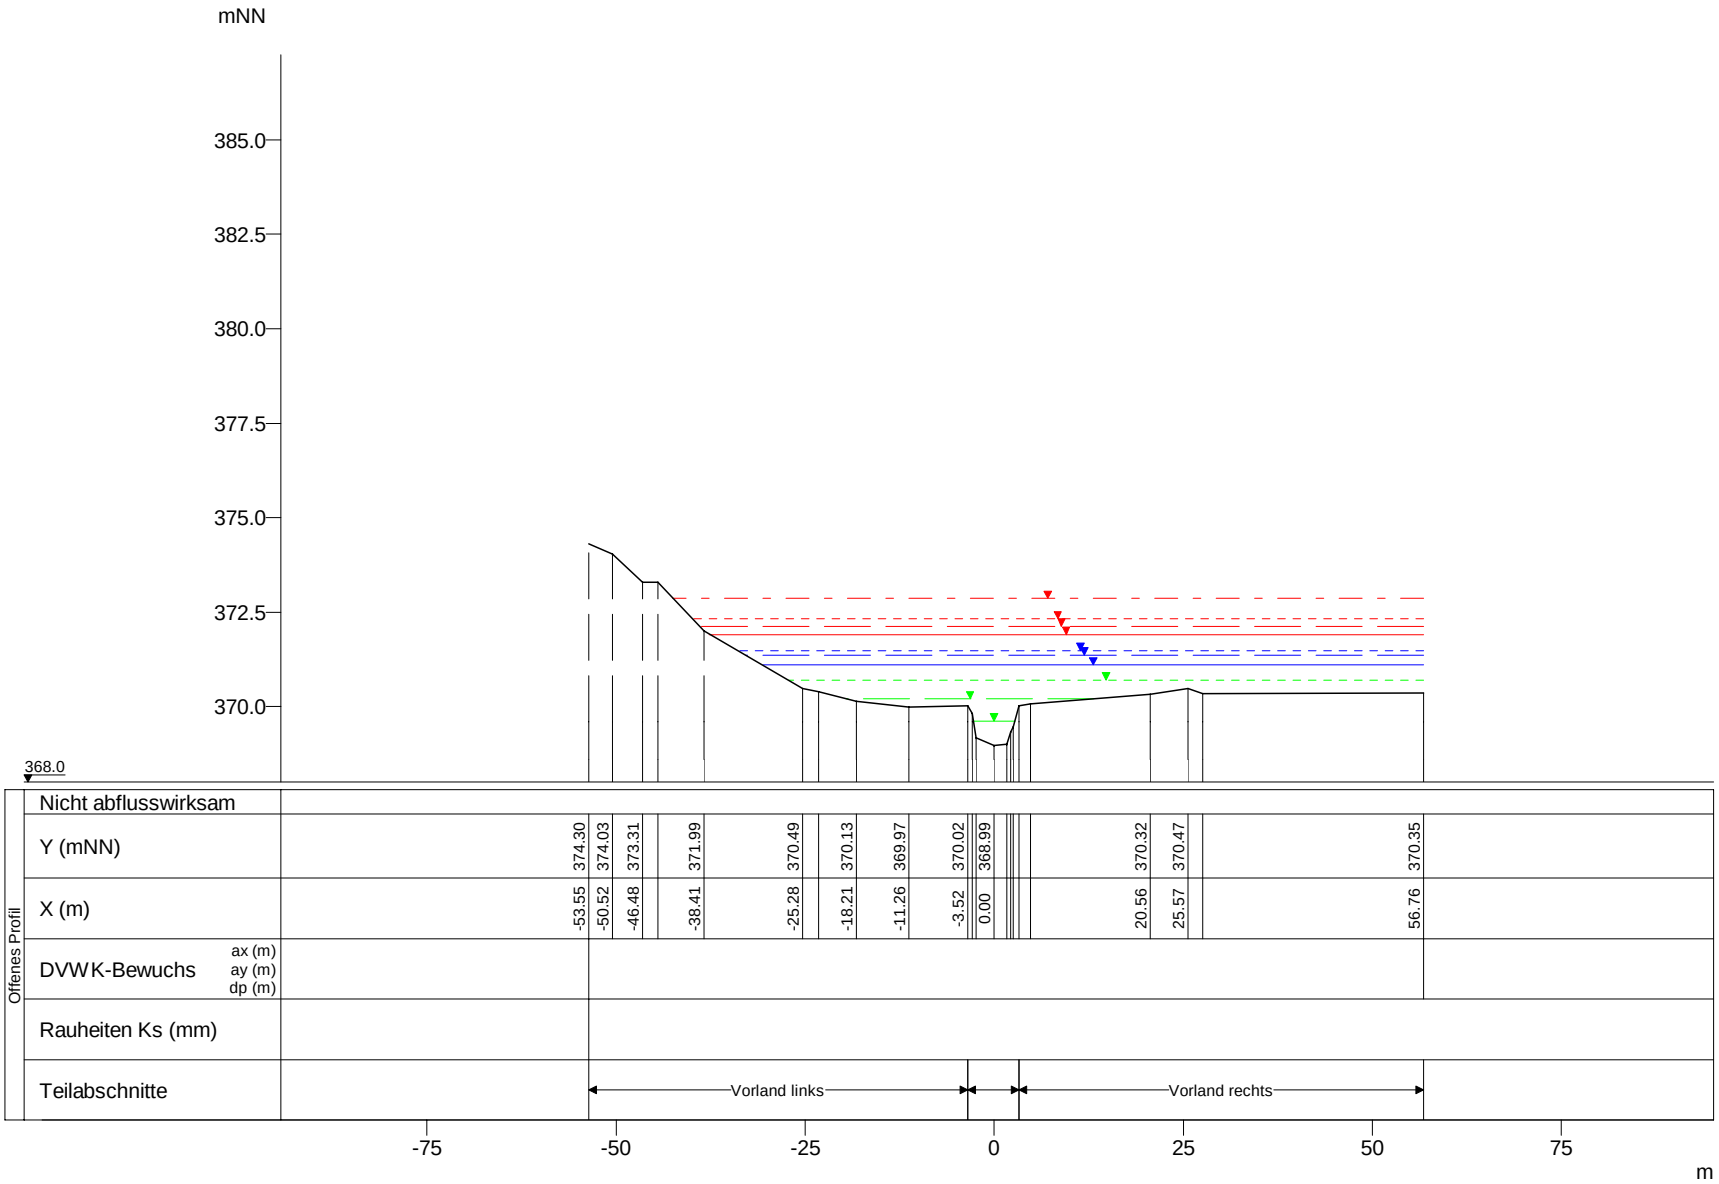

WSP [mNN]	Q [m³/s]
HQExtrem 372.87	95.12
HQ200 372.32	74.73
HQ100 372.13	67.94
HQ50 371.91	60.37
HQ25 371.49	46.63
HQ10 371.36	42.81
HQ5 371.09	34.92
MHQ 370.70	24.98
0,5*MHQ 370.21	12.49
0,1*MHQ 369.63	2.50

Clerve, Querprofile

Projekt: TIMIS flood / Dezember 2010

Profil-Nr.	1803045
Modell-km	30.935
X-Maßstab	1 : 1000
Y-Maßstab	1 : 200
Gewässer-km AGE	30.935

Beauftragt durch

MINISTÈRE DE L'INTÉRIEUR ET À LA GRANDE RÉGION
Administration de la gestion de l'eau

Bearbeitet durch

Ernst Basler + Partner
Hydrotec
Ingenieurgesellschaft für Wasser und Umwelt mbH