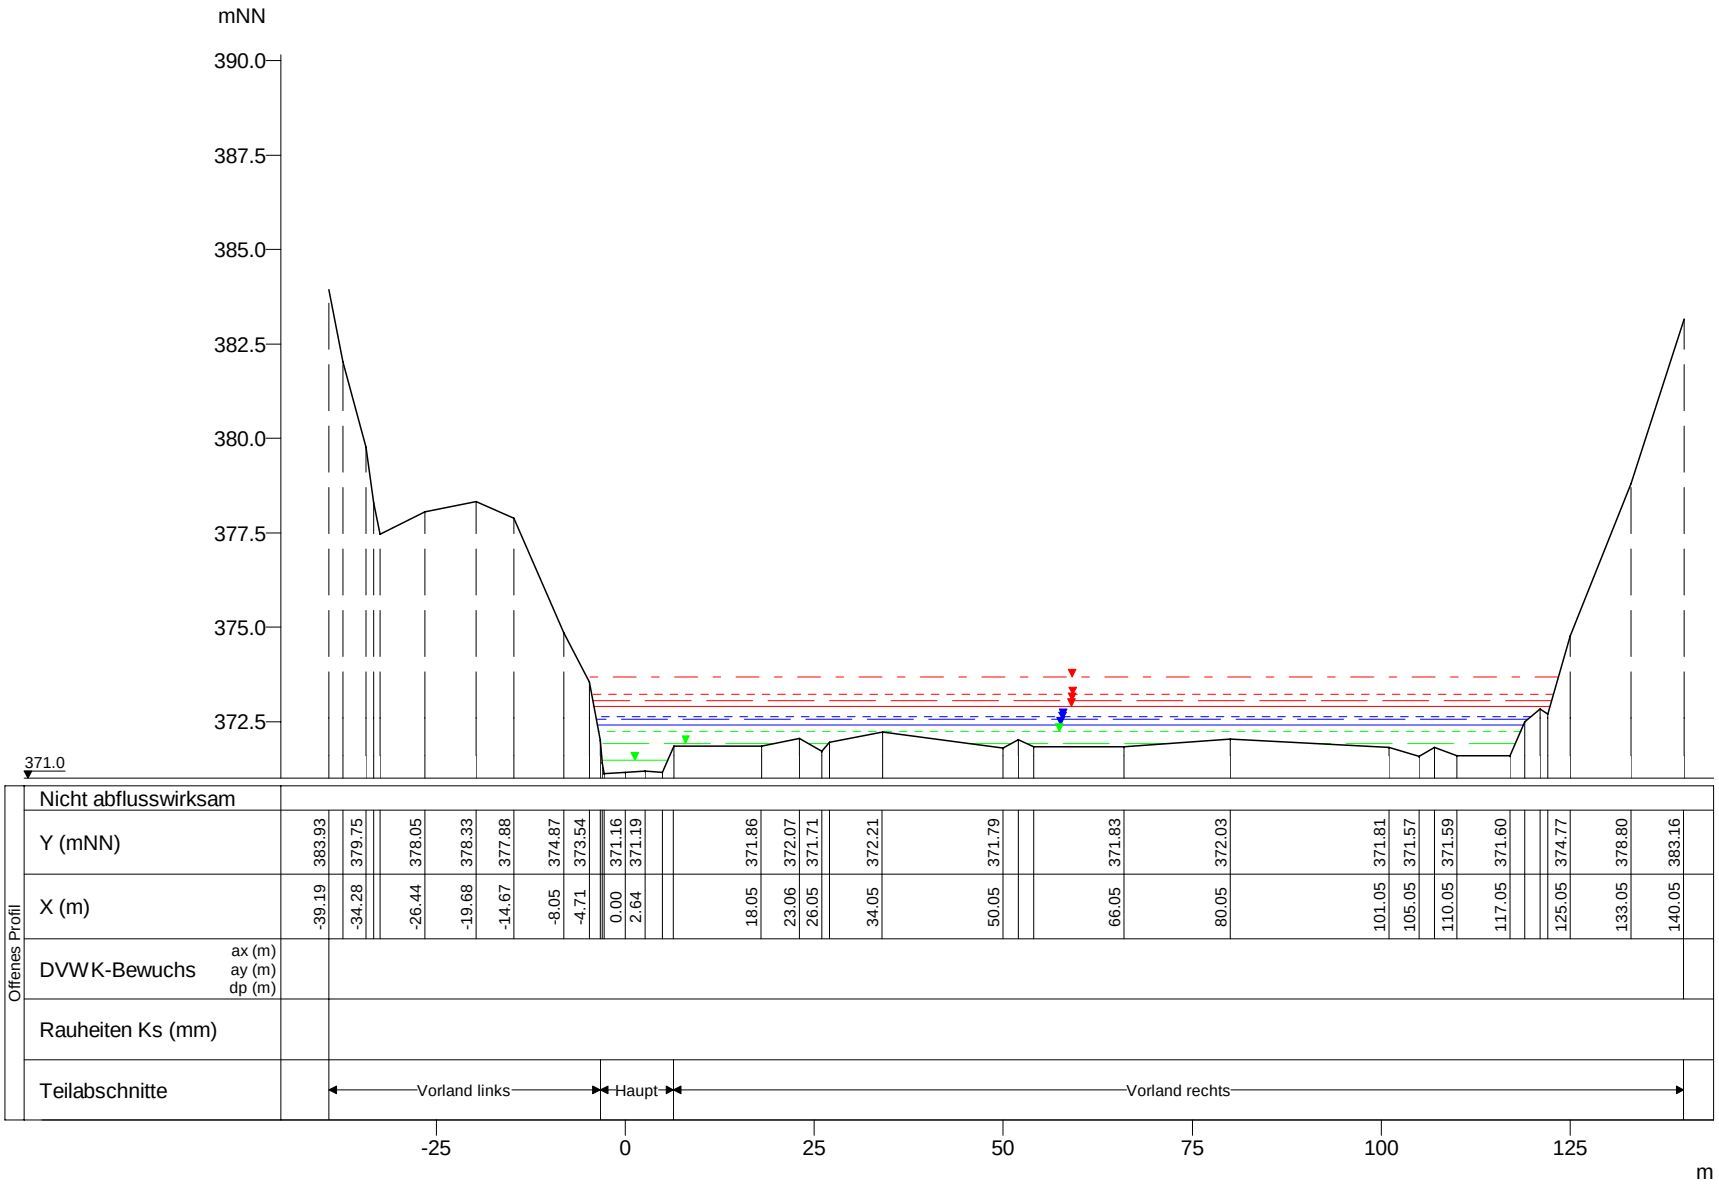

WSP [mNN]	Q [m³/s]
HQExtrem 373.67	94.95
HQ200 373.21	74.60
HQ100 373.06	67.82
HQ50 372.90	60.26
HQ25 372.63	46.55
HQ10 372.56	42.73
HQ5 372.42	34.85
MHQ 372.25	24.93
0,5*MHQ 371.92	12.47
0,1*MHQ 371.48	2.49

Clerve, Querprofile

Projekt: TIMIS flood / Dezember 2010

Profil-Nr.	1803120
Modell-km	31.366
X-Maßstab	1 : 1000
Y-Maßstab	1 : 200
Gewässer-km AGE	31.366

Beauftragt durch

MINISTÈRE DE L'INTÉRIEUR ET À LA GRANDE RÉGION
Administration de la gestion de l'eau

Bearbeitet durch

Ernst Basler + Partner
Hydrotec
Ingenieurgesellschaft für Wasser und Umwelt mbH