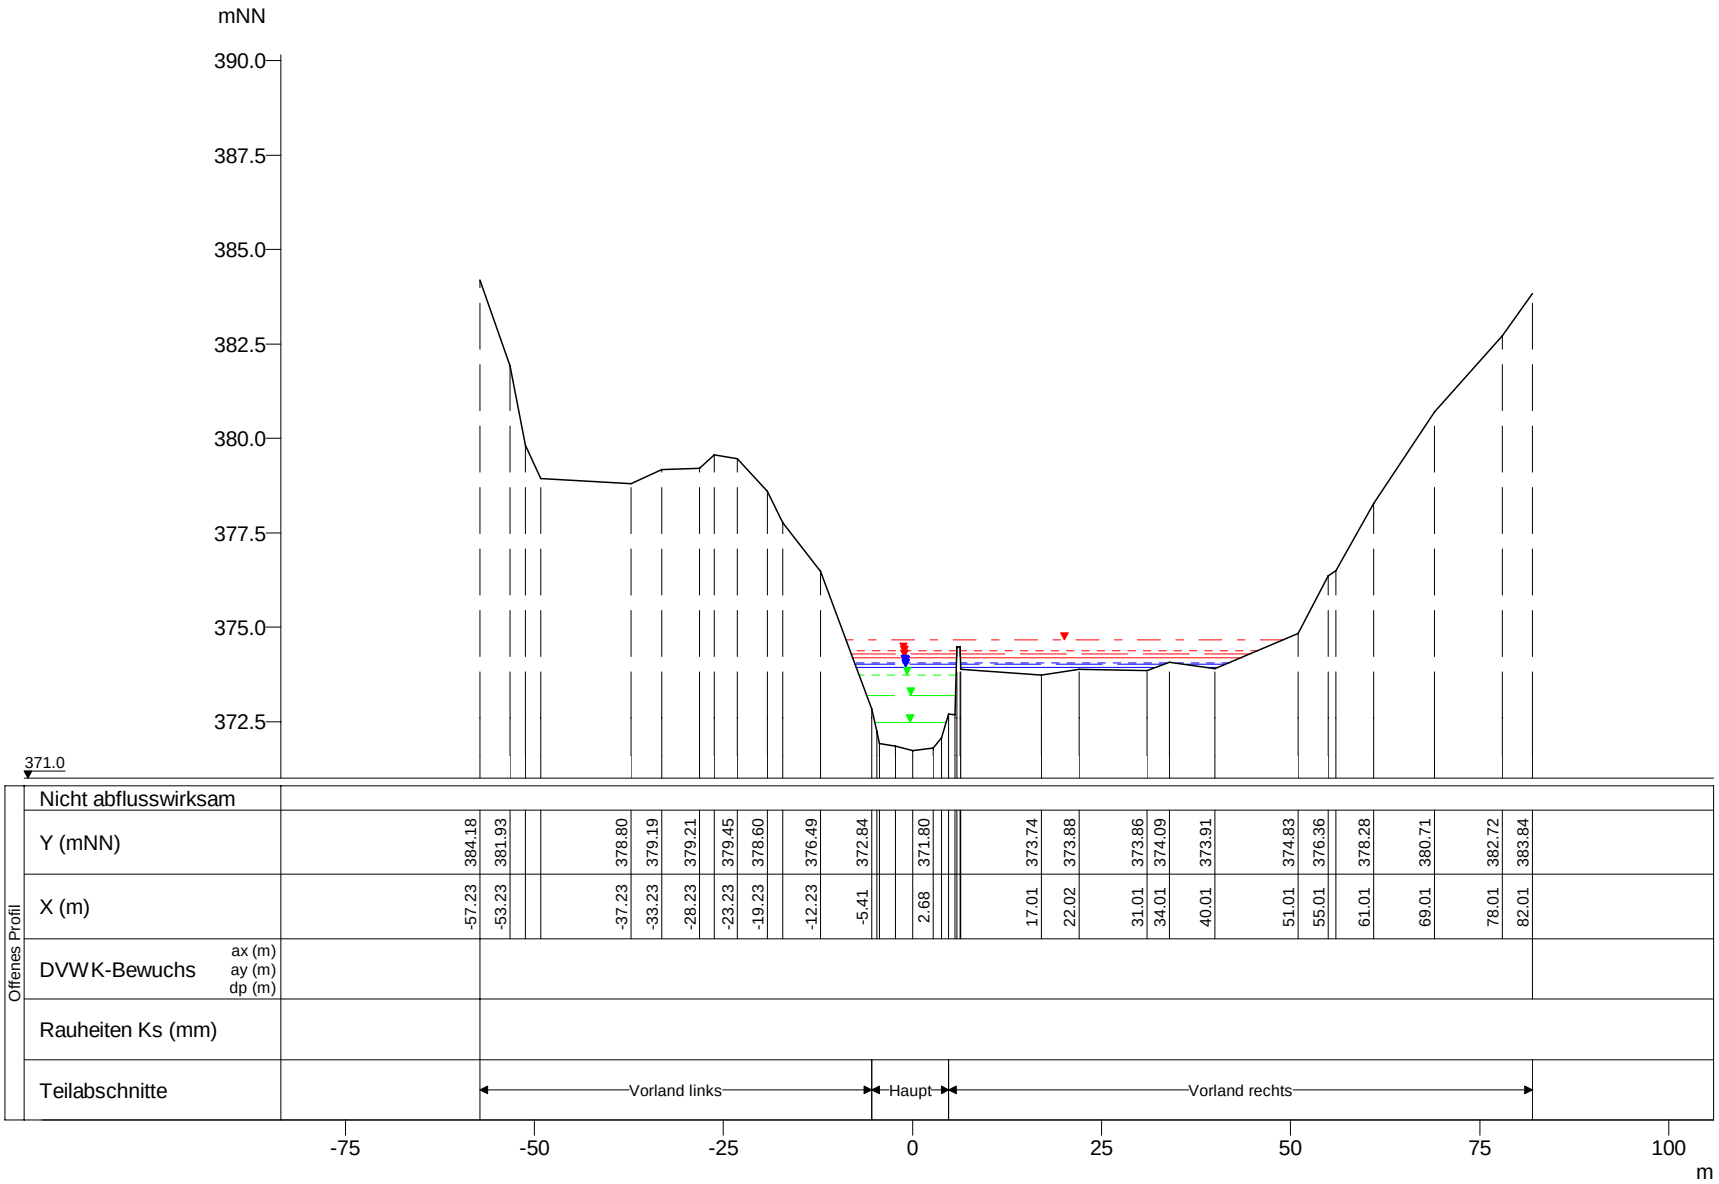

WSP [mNN]	Q [m³/s]
HQExtrem 374.67	94.84
HQ200 374.39	74.51
HQ100 374.30	67.74
HQ50 374.21	60.20
HQ25 374.06	46.50
HQ10 374.02	42.68
HQ5 373.94	34.82
MHQ 373.73	24.91
0,5*MHQ 373.20	12.46
0,1*MHQ 372.47	2.49

Clerve, Querprofile

Projekt: TIMIS flood / Dezember 2010

Profil-Nr.	1803130
Modell-km	31.666
X-Maßstab	1 : 1000
Y-Maßstab	1 : 200
Gewässer-km AGE	31.666

Beauftragt durch

MINISTÈRE DE L'INTÉRIEUR ET À LA GRANDE RÉGION
Administration de la gestion de l'eau

Bearbeitet durch

Ernst Basler + Partner
Hydrotec
Ingenieurgesellschaft für Wasser und Umwelt mbH