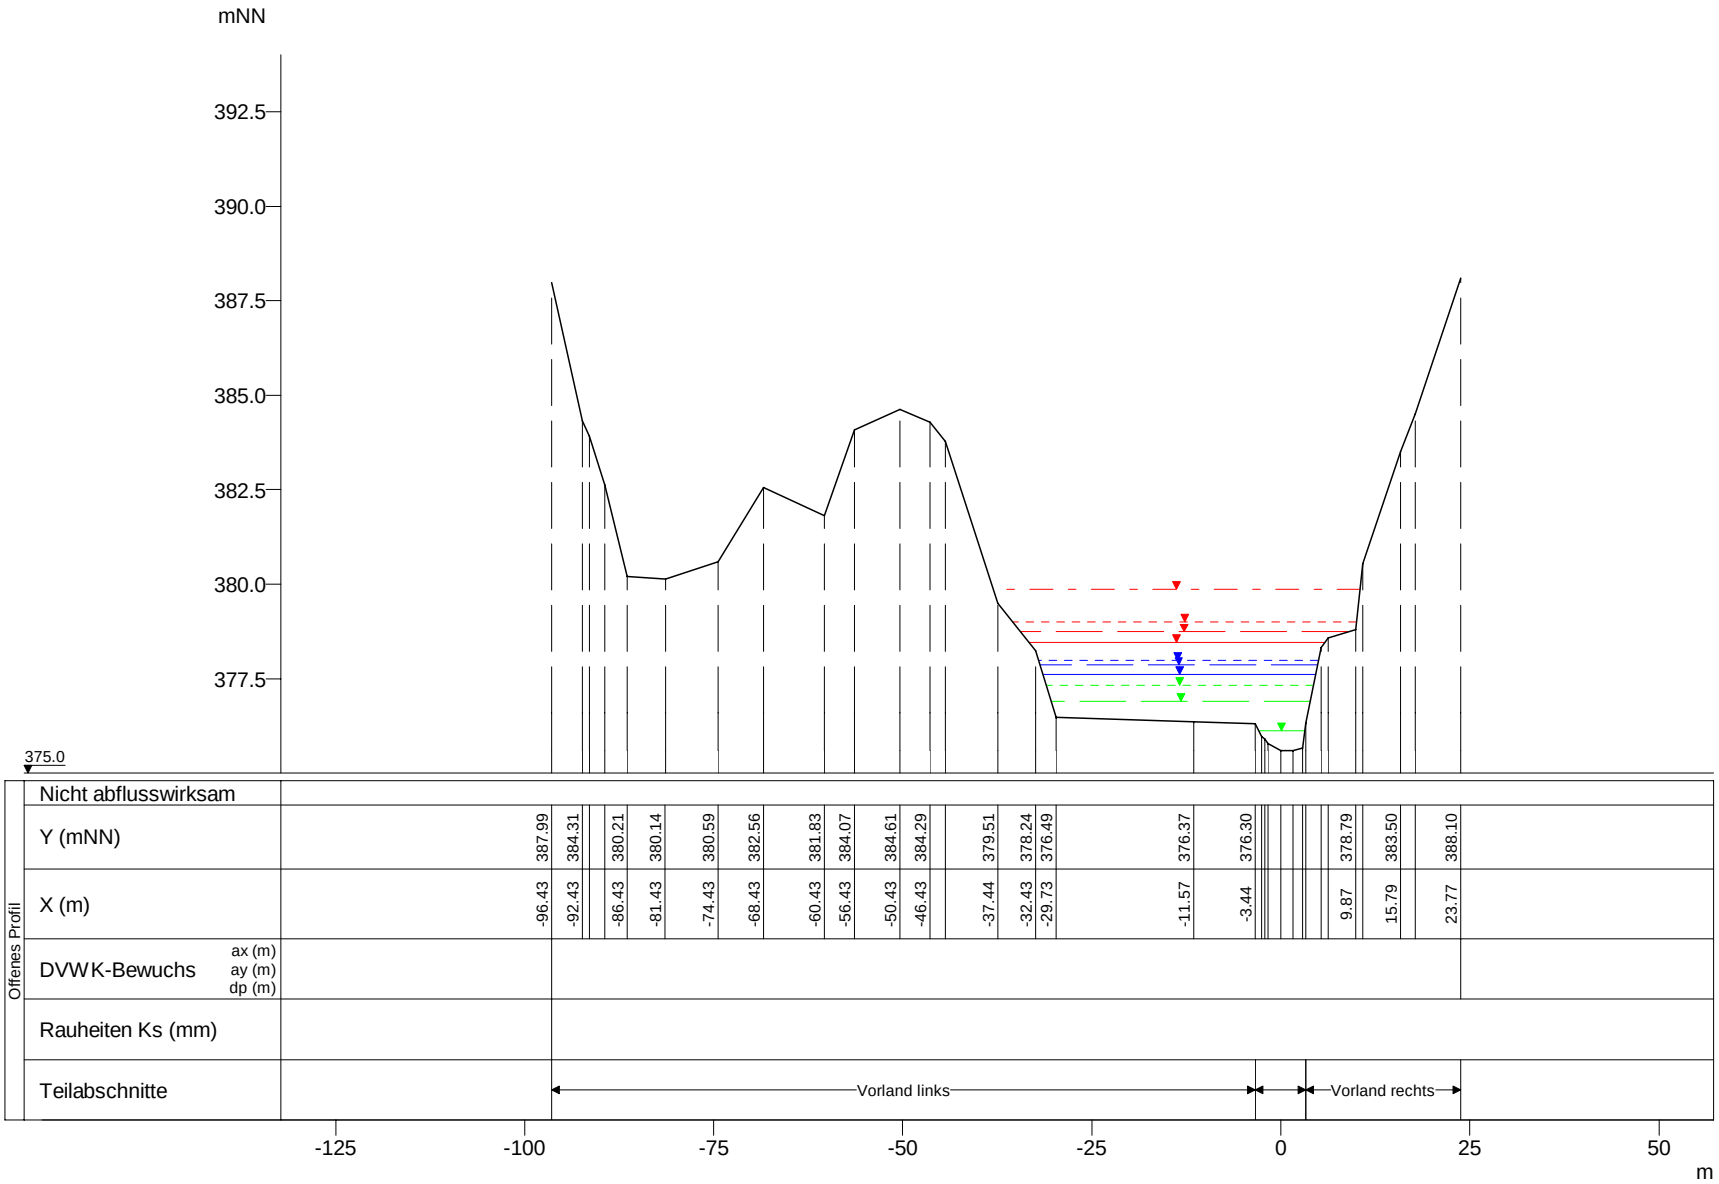

WSP [mNN]	Q [m³/s]
HQExtrem 379.87	82.99
HQ200 378.99	65.21
HQ100 378.73	59.28
HQ50 378.46	52.68
HQ25 377.98	40.69
HQ10 377.86	37.35
HQ5 377.61	30.47
MHQ 377.33	21.79
0,5*MHQ 376.90	10.90
0,1*MHQ 376.13	2.18

Clerve, Querprofile

Projekt: TIMIS flood / Dezember 2010

Profil-Nr.	1803240
Modell-km	32.595
X-Maßstab	1 : 1000
Y-Maßstab	1 : 200
Gewässer-km AGE	32.595

Beauftragt durch

MINISTÈRE DE L'INTÉRIEUR ET À LA GRANDE RÉGION
Administration de la gestion de l'eau

Bearbeitet durch

Ernst Basler + Partner
Hydrotec
Ingenieurgesellschaft für Wasser und Umwelt mbH