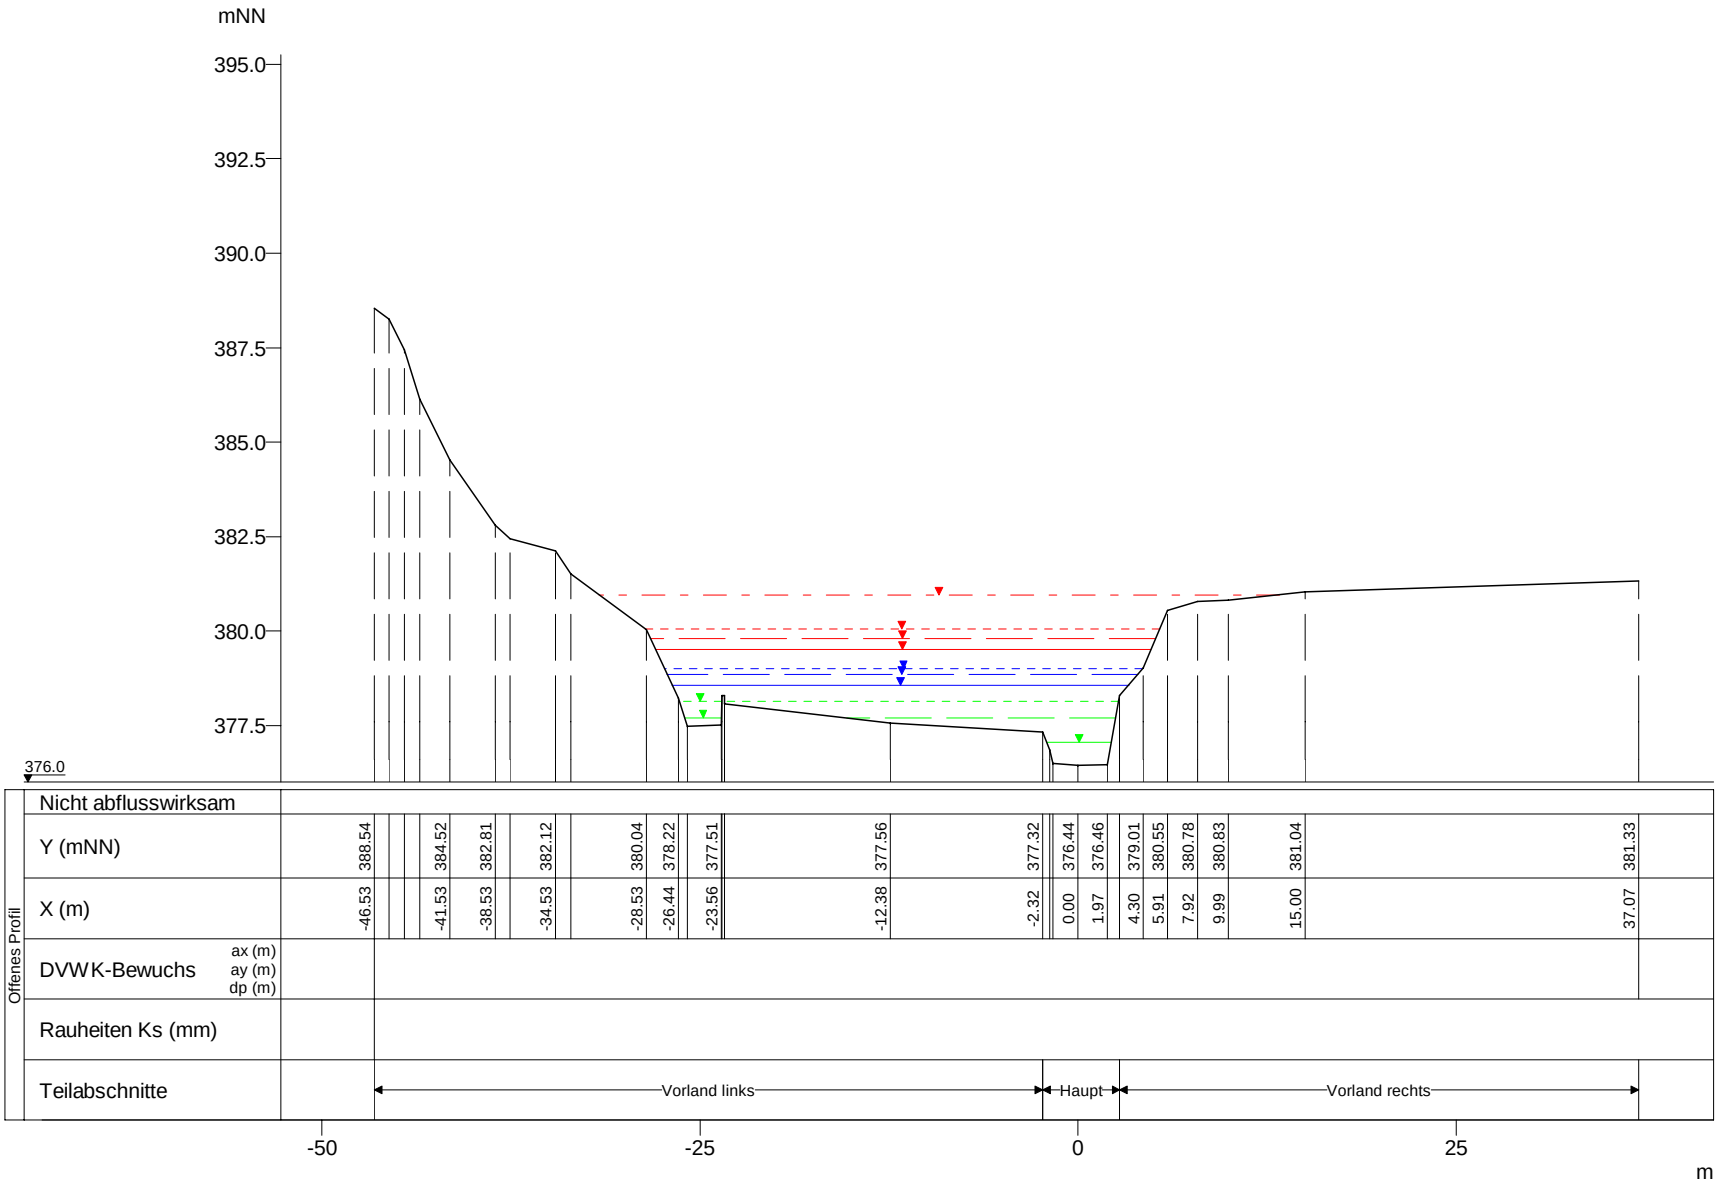

WSP [mNN]	Q [m³/s]
HQExtrem 380.97	82.94
HQ200 380.06	65.16
HQ100 379.80	59.24
HQ50 379.52	52.64
HQ25 379.01	40.66
HQ10 378.87	37.33
HQ5 378.57	30.45
MHQ 378.15	21.78
0,5*MHQ 377.70	10.89
0,1*MHQ 377.06	2.18

Clerve, Querprofile

Projekt: TIMIS flood / Dezember 2010

Profil-Nr.	1803265
Modell-km	32.813
X-Maßstab	1 : 500
Y-Maßstab	1 : 200
Gewässer-km AGE	32.813

Beauftragt durch

MINISTÈRE DE L'INTÉRIEUR ET À LA GRANDE RÉGION
Administration de la gestion de l'eau

Bearbeitet durch

Ernst Basler + Partner
Hydrotec
Ingenieurgesellschaft für Wasser und Umwelt mbH