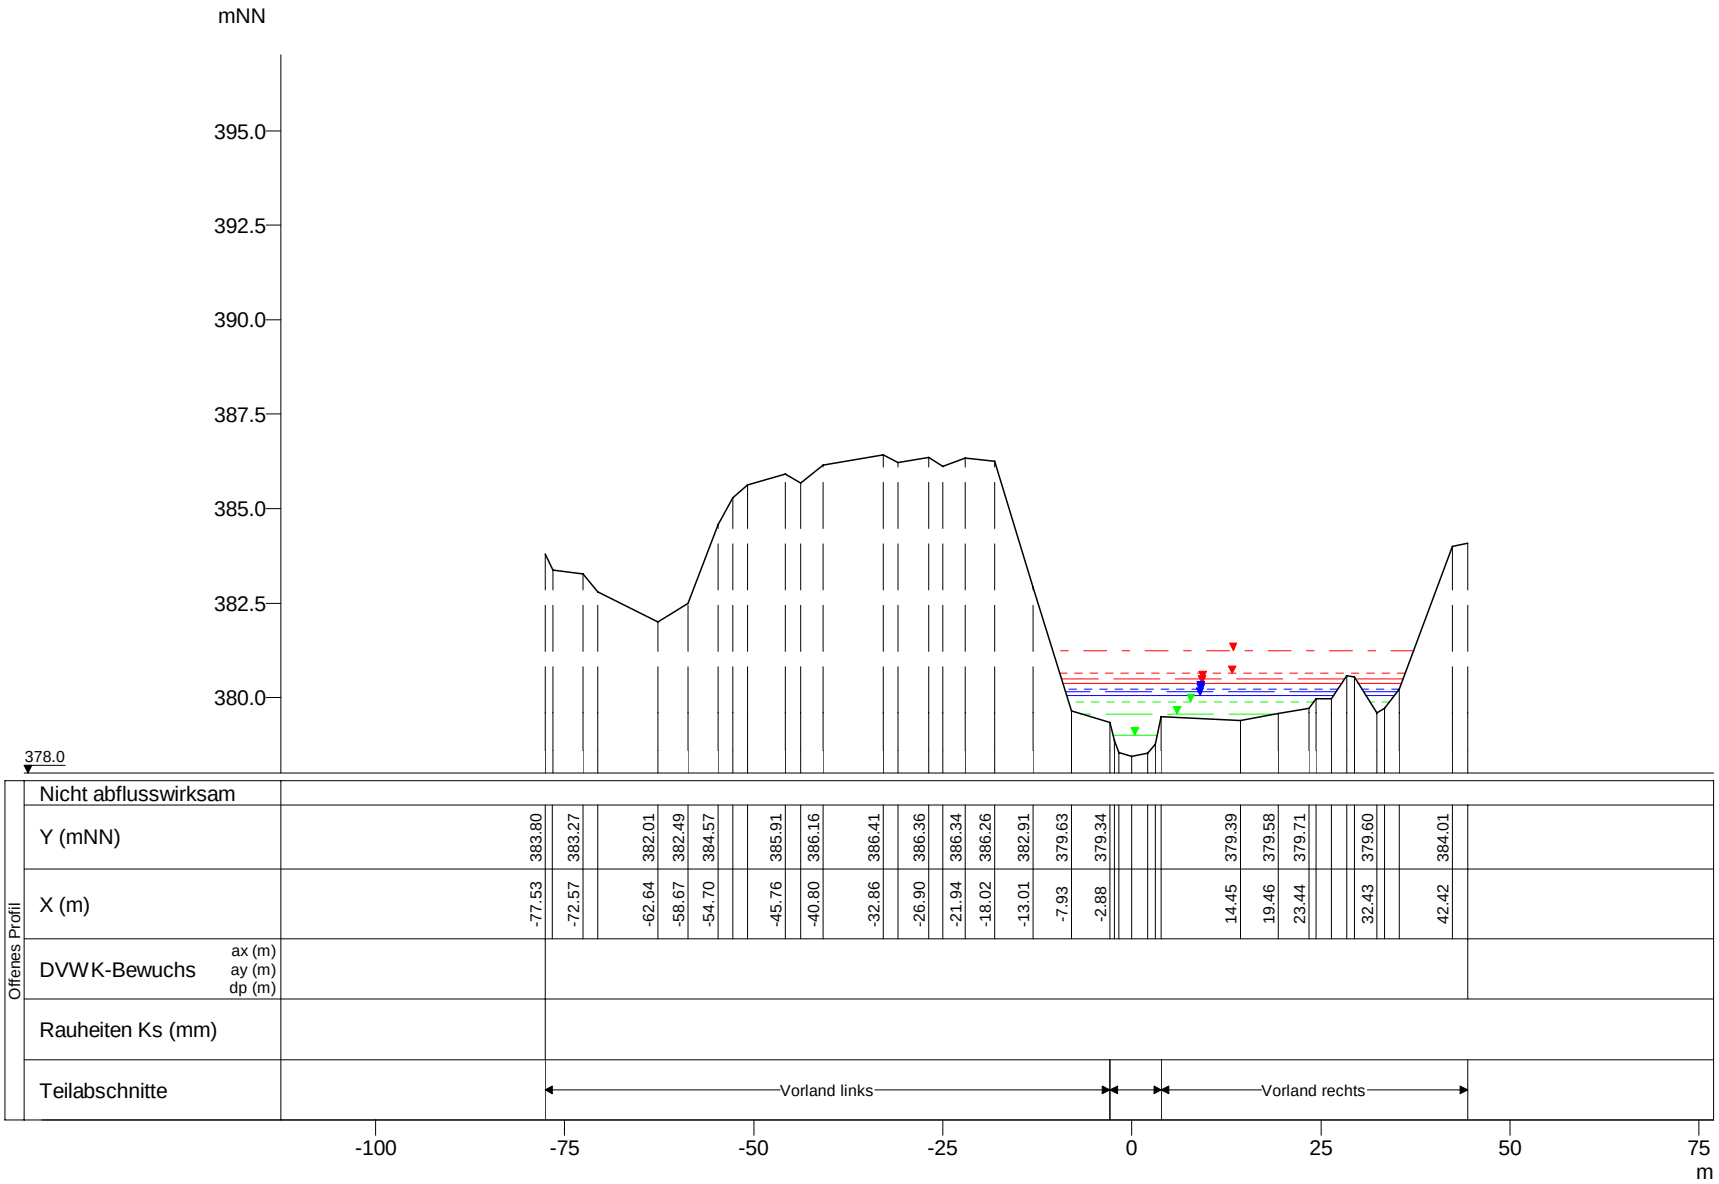

WSP [mNN]	Q [m³/s]
HQExtrem 381.25	82.39
HQ200 380.63	64.73
HQ100 380.51	58.85
HQ50 380.39	52.29
HQ25 380.21	40.39
HQ10 380.16	37.08
HQ5 380.06	30.25
MHQ 379.89	21.64
0,5*MHQ 379.56	10.82
0,1*MHQ 379.01	2.16

Clerve, Querprofile

Projekt: TIMIS flood / Dezember 2010

Profil-Nr.	1803325
Modell-km	33.513
X-Maßstab	1 : 1000
Y-Maßstab	1 : 200
Gewässer-km AGE	33.513

Beauftragt durch

MINISTÈRE DE L'INTÉRIEUR ET À LA GRANDE RÉGION
Administration de la gestion de l'eau

Bearbeitet durch

Ernst Basler + Partner
Hydrotec
Ingenieurgesellschaft für Wasser und Umwelt mbH