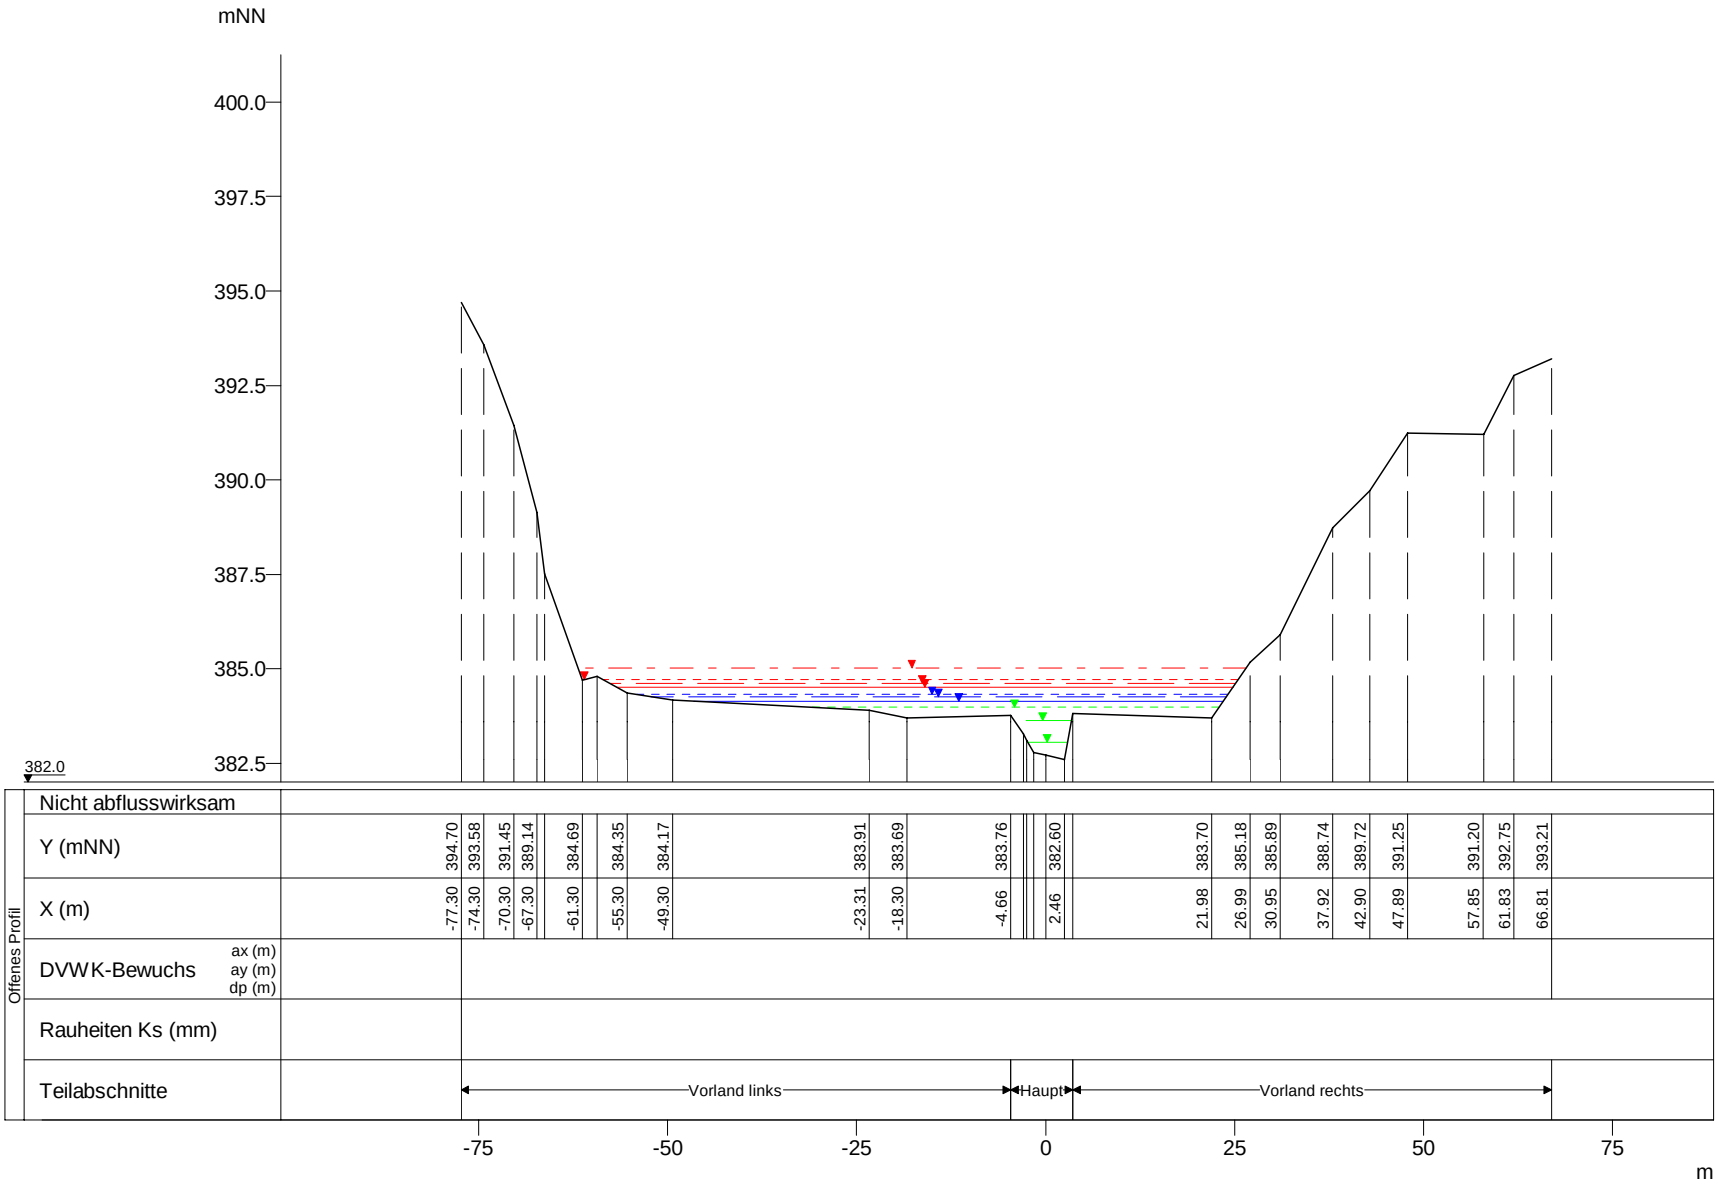

WSP [mNN]	Q [m³/s]
HQExtrem 385.02	81.45
HQ200 384.73	64.00
HQ100 384.62	58.18
HQ50 384.51	51.69
HQ25 384.32	39.93
HQ10 384.26	36.66
HQ5 384.14	29.90
MHQ 383.99	21.39
0,5*MHQ 383.65	10.70
0,1*MHQ 383.06	2.14

Clerve, Querprofile

Projekt: TIMIS flood / Dezember 2010

Profil-Nr.	1803415
Modell-km	34.622
X-Maßstab	1 : 1000
Y-Maßstab	1 : 200
Gewässer-km AGE	34.622

Beauftragt durch

MINISTÈRE DE L'INTÉRIEUR ET À LA GRANDE RÉGION
Administration de la gestion de l'eau

Bearbeitet durch

Ernst Basler + Partner
Hydrotec
Ingenieurgesellschaft für Wasser und Umwelt mbH