


mNN

412.5
410.0
407.5
405.0
402.5
400.0
397.5
395.0

394.0

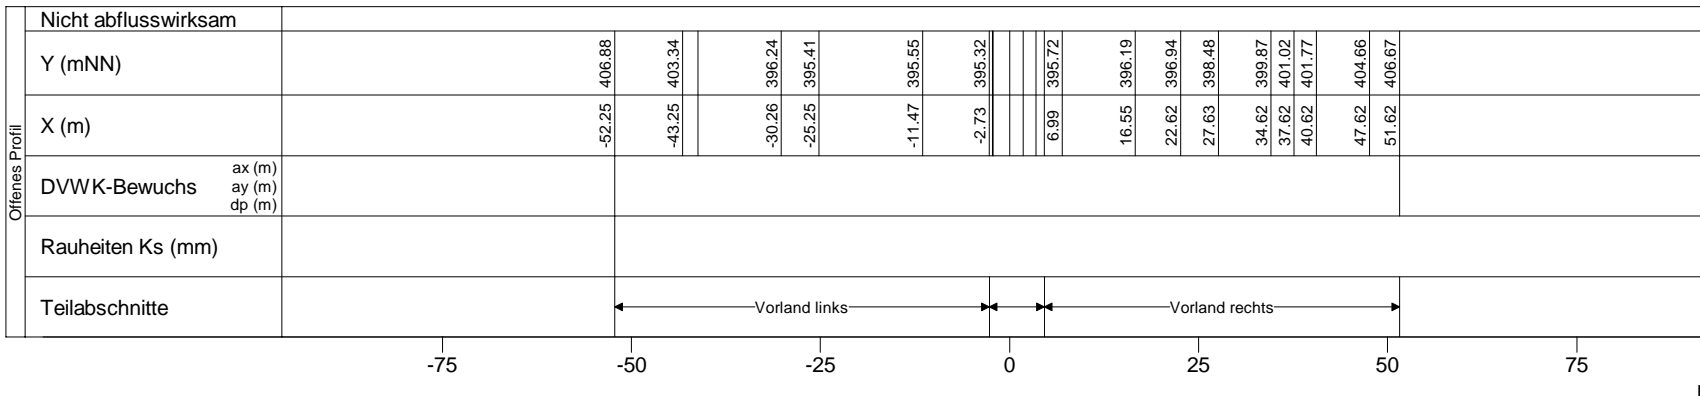

Offenes Profil

Nicht abflusswirksam

Y (mNN)

X (m)

DVWK-Bewuchs

ax (m)

ay (m)

dp (m)

Rauheiten Ks (mm)

Teilabschnitte

Vorland links

Vorland rechts

-75

-50

-25

0

25

50

75

m

Clerve, Querprofile

Projekt: TIMIS flood / Dezember 2010

Profil-Nr. 1803560
Modell-km 36.002
X-Maßstab 1 : 1000
Y-Maßstab 1 : 200
Gewässer-km AGE 36.002



Beauftragt durch
MINISTÈRE DE L'INTÉRIEUR
ET À LA GRANDE RÉGION
Administration de la gestion de l'eau

Bearbeitet durch
Ernst Basler + Partner
Hydrotec
Ingenieurgesellschaft für Wasser und Umwelt mbH