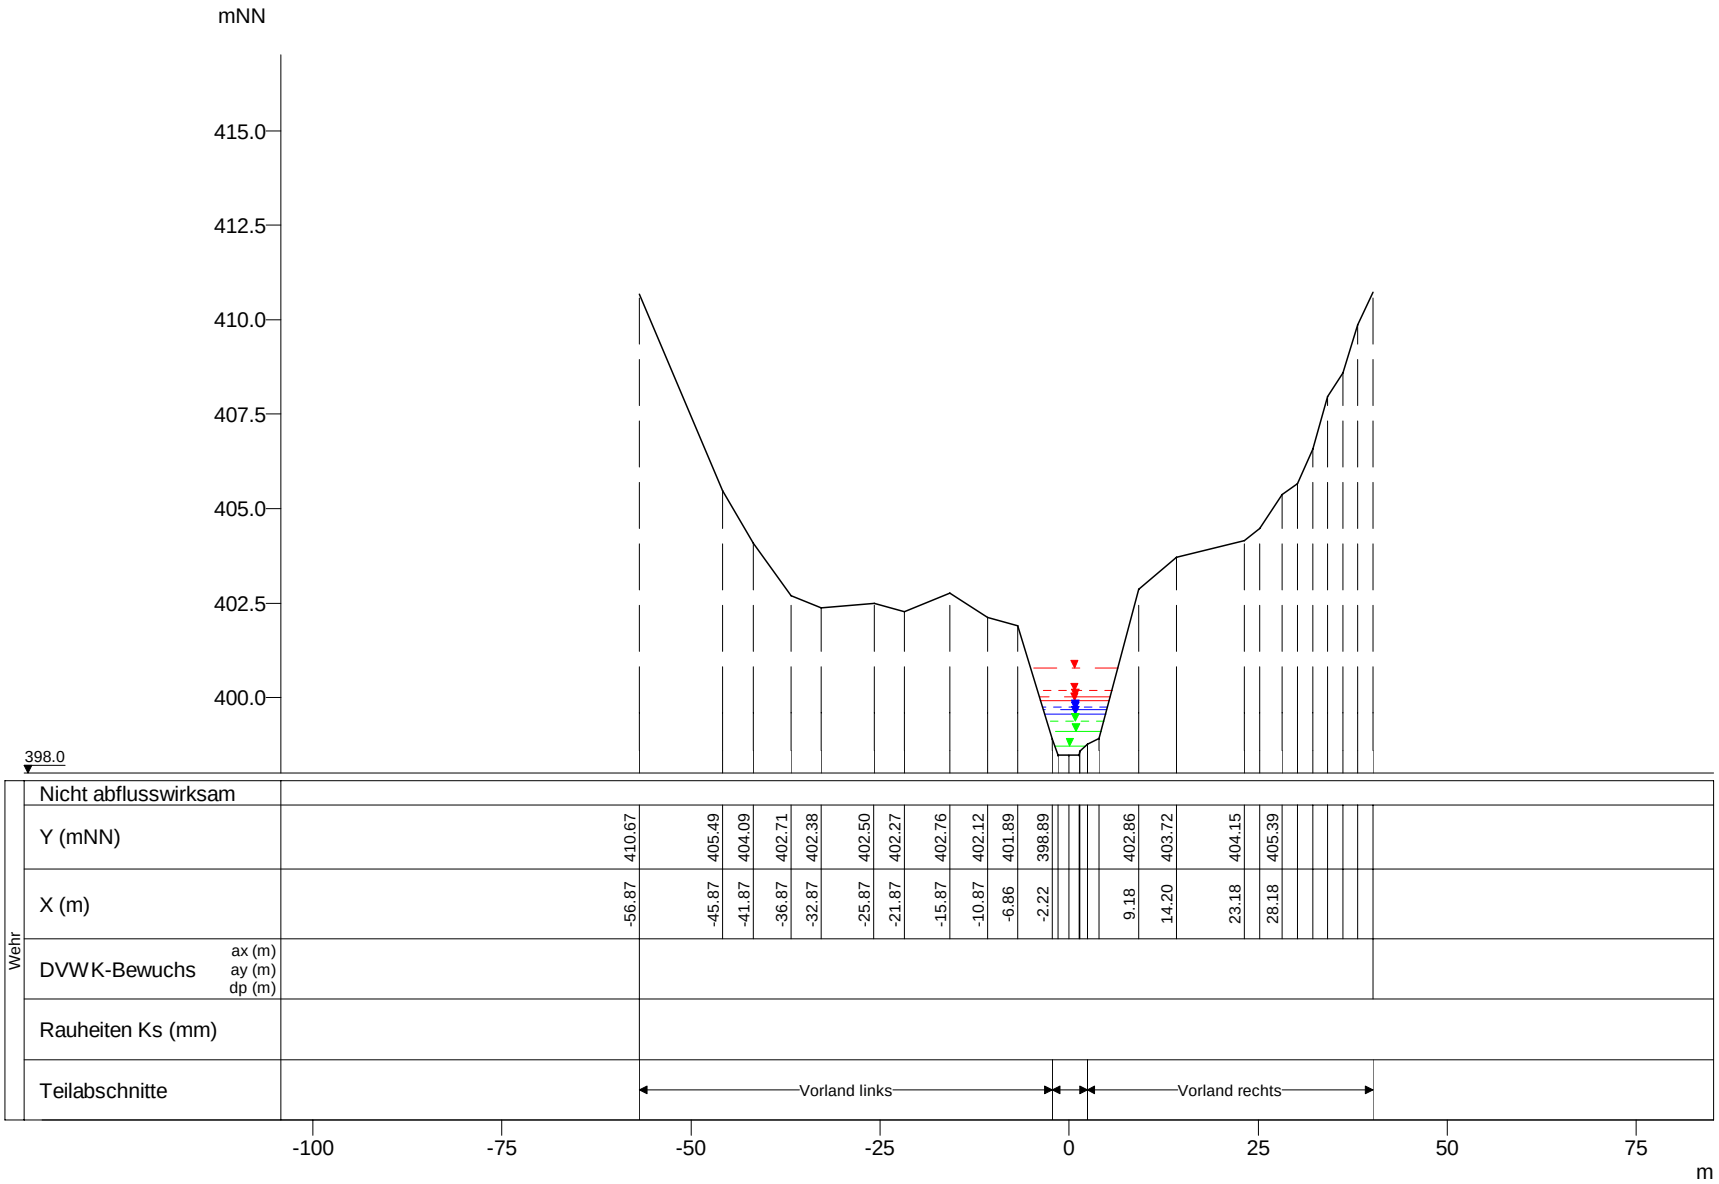

WSP [mNN]	Q [m³/s]
HQExtrem 400.78	45.11
HQ200 400.18	35.44
HQ100 400.02	32.22
HQ50 399.91	28.63
HQ25 399.73	22.11
HQ10 399.68	20.30
HQ5 399.55	16.56
MHQ 399.39	11.84
0,5*MHQ 399.11	5.92
0,1*MHQ 398.73	1.18

Clerve, Querprofile

Projekt: TIMIS flood / Dezember 2010

Profil-Nr.	1803630
Modell-km	36.449
X-Maßstab	1 : 1000
Y-Maßstab	1 : 200
Gewässer-km AGE	36.449

Beauftragt durch

MINISTÈRE DE L'INTÉRIEUR ET À LA GRANDE RÉGION
Administration de la gestion de l'eau

Bearbeitet durch

Ernst Basler + Partner
Hydrotec
Ingenieurgesellschaft für Wasser und Umwelt mbH