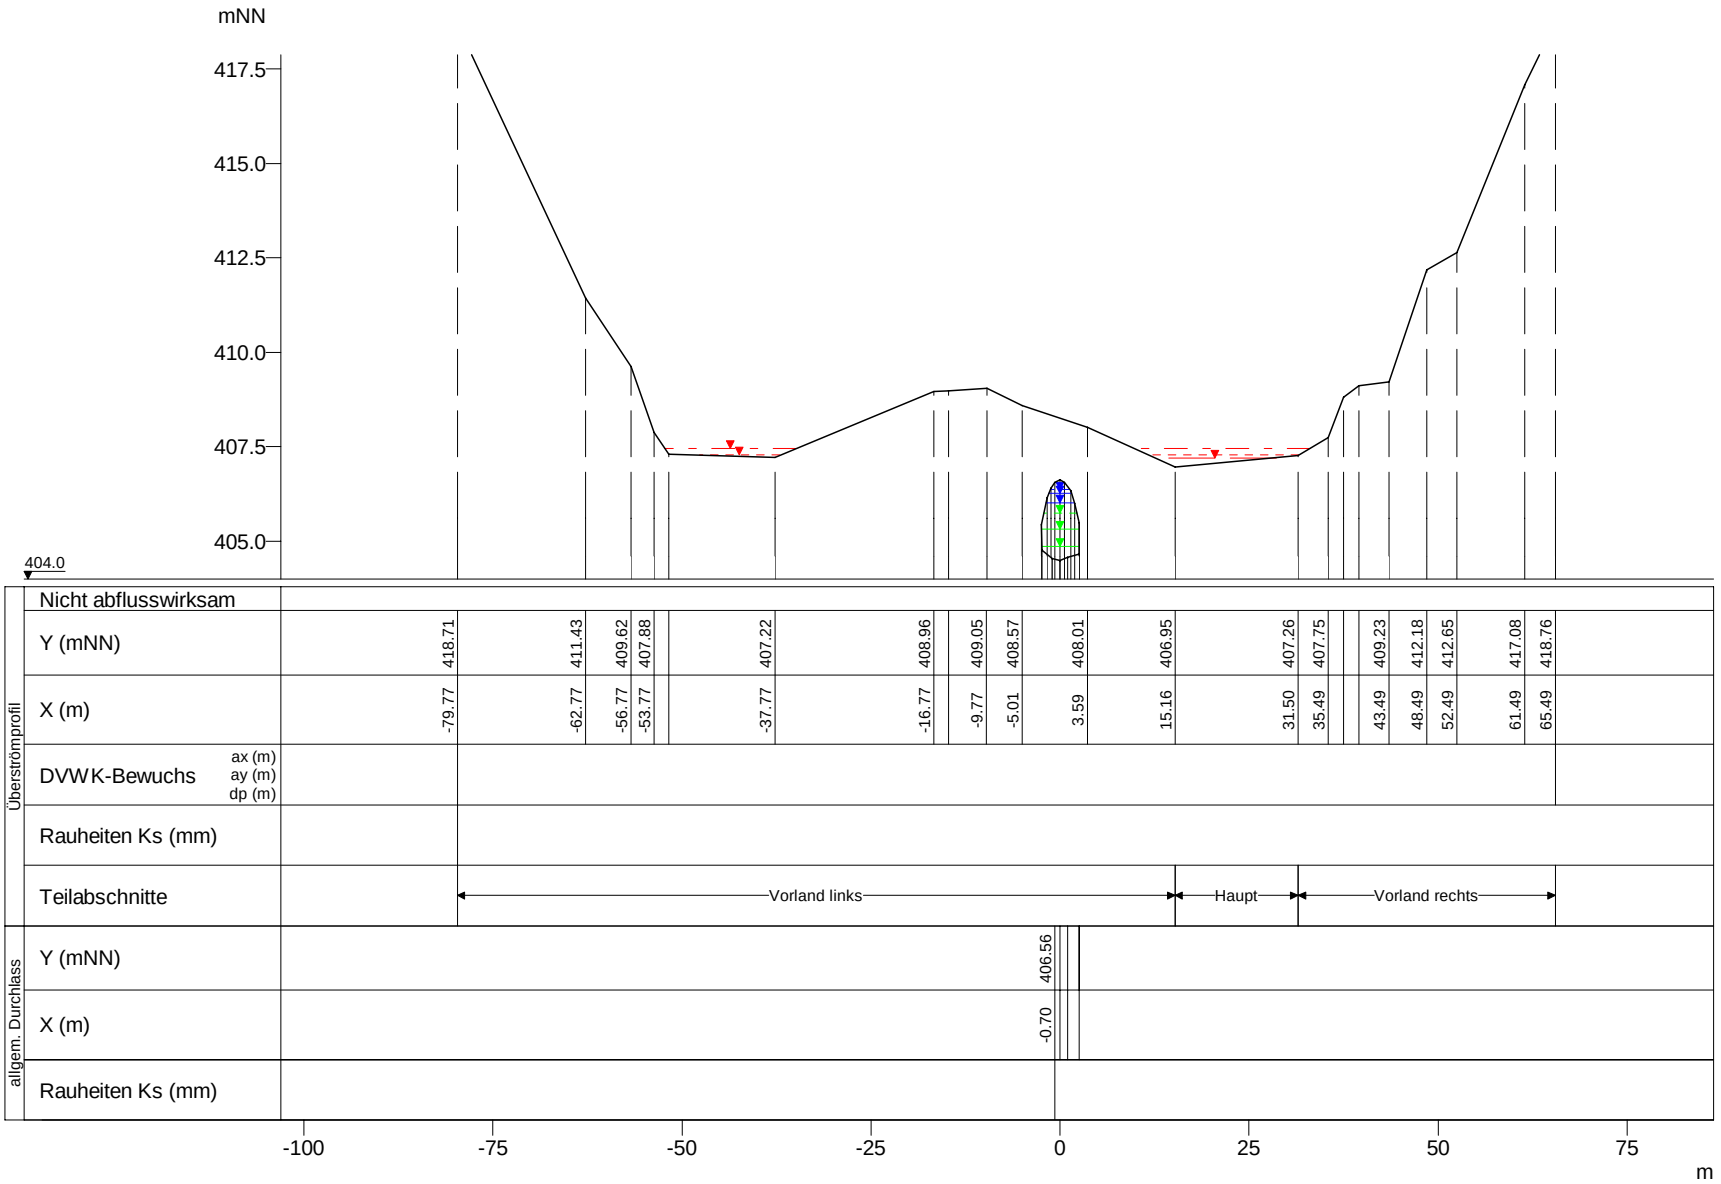

WSP [mNN]	Q [m³/s]
HQExtrem 407.46	14.36
HQ200 407.27	4.06
HQ100 407.21	2.32
HQ200 406.62	29.79
HQExtrem 406.62	28.72
HQ100 406.62	28.45
HQ50 406.62	27.34
HQ25 406.36	21.12
HQ10 406.25	19.38
HQ5 406.02	15.81
MHQ 405.73	11.31
0,5*MHQ 405.33	5.66
0,1*MHQ 404.86	1.13

Clerve, Querprofile

Projekt: TIMIS flood / Dezember 2010

Profil-Nr.	1803735
Modell-km	37.344
X-Maßstab	1 : 1000
Y-Maßstab	1 : 200
Gewässer-km AGE	37.344

Beauftragt durch

MINISTÈRE DE L'INTÉRIEUR ET À LA GRANDE RÉGION
Administration de la gestion de l'eau

Bearbeitet durch

Ernst Basler + Partner
Hydrotec
Ingenieurgesellschaft für Wasser und Umwelt mbH