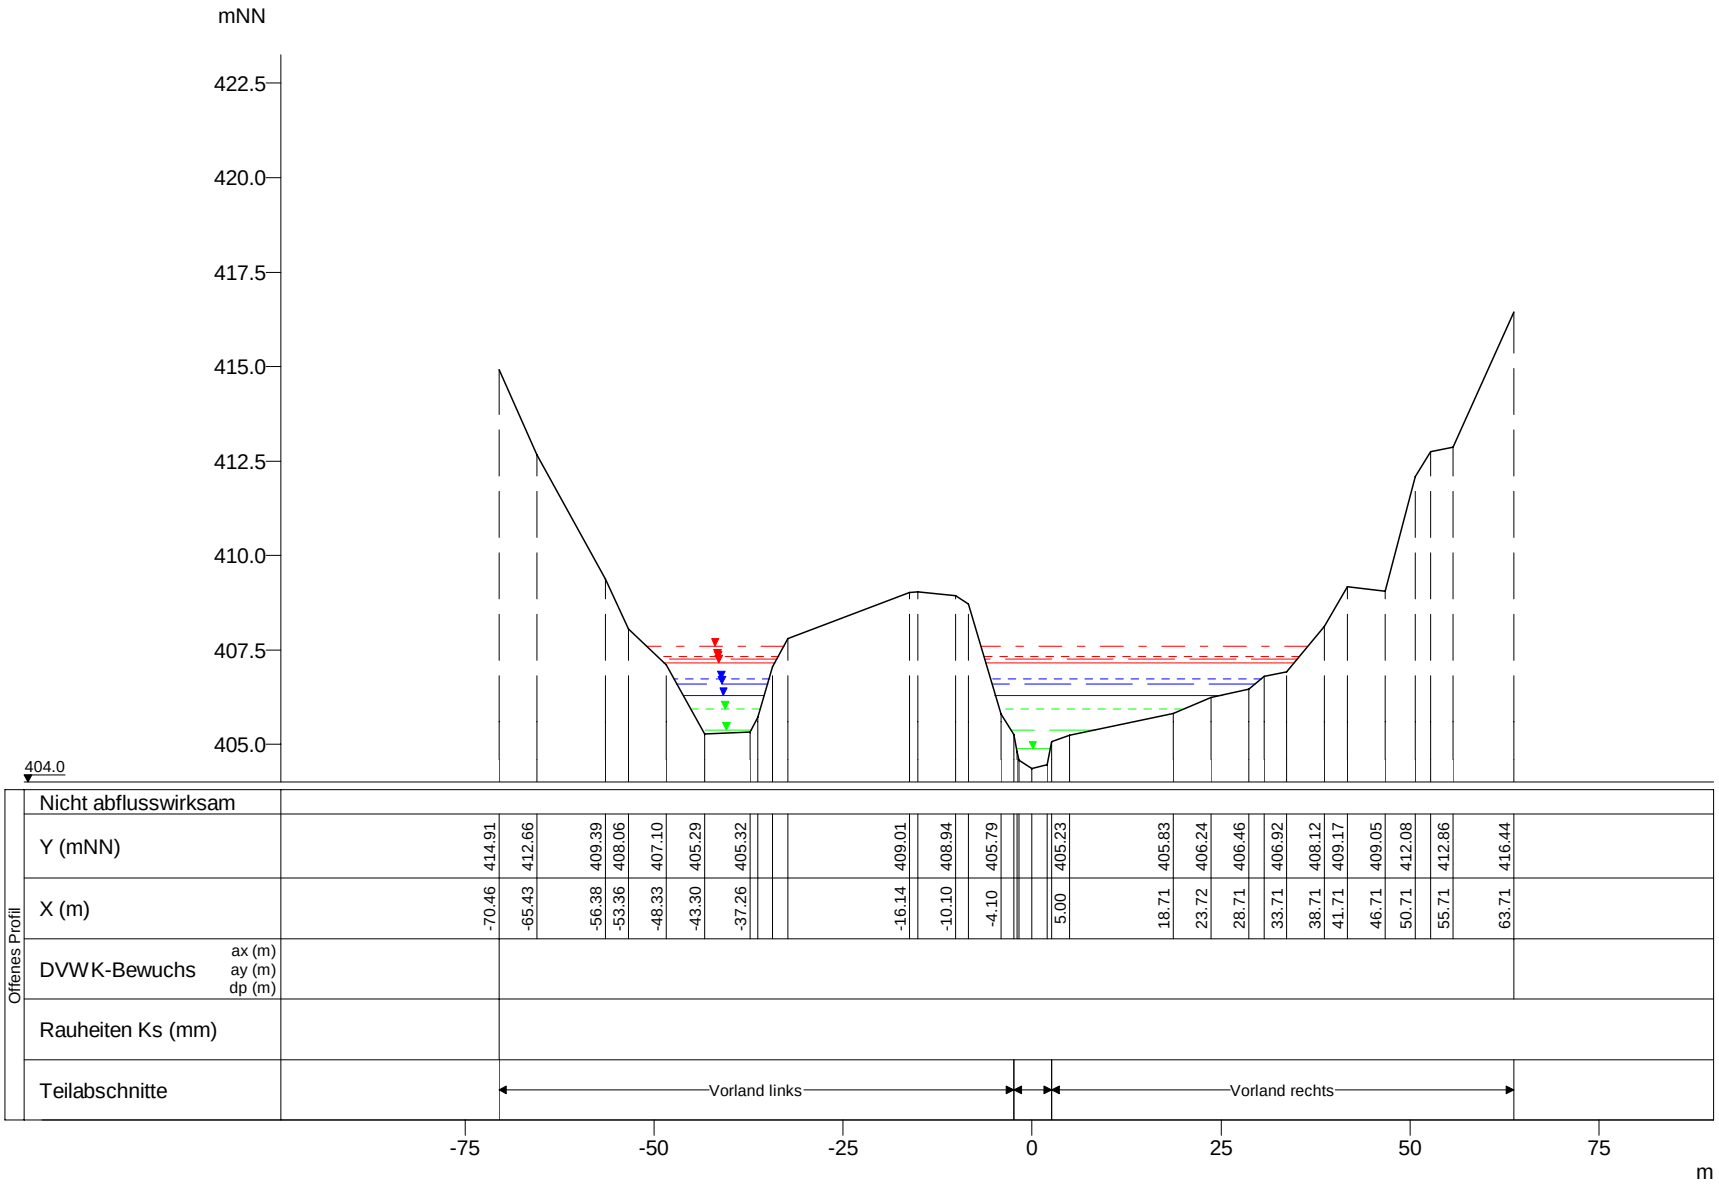

WSP [mNN]	Q [m³/s]
HQExtrem 407.60	43.08
HQ200 407.33	33.85
HQ100 407.26	30.77
HQ50 407.16	27.34
HQ25 406.75	21.12
HQ10 406.60	19.38
HQ5 406.30	15.81
MHQ 405.93	11.31
0,5*MHQ 405.38	5.66
0,1*MHQ 404.88	1.13

Clerve, Querprofile

Projekt: TIMIS flood / Dezember 2010

Profil-Nr.	1803740
Modell-km	37.349
X-Maßstab	1 : 1000
Y-Maßstab	1 : 200
Gewässer-km AGE	37.349

Beauftragt durch

MINISTÈRE DE L'INTÉRIEUR ET À LA GRANDE RÉGION
Administration de la gestion de l'eau

Bearbeitet durch

Ernst Basler + Partner
Hydrotec
Ingenieurgesellschaft für Wasser und Umwelt mbH