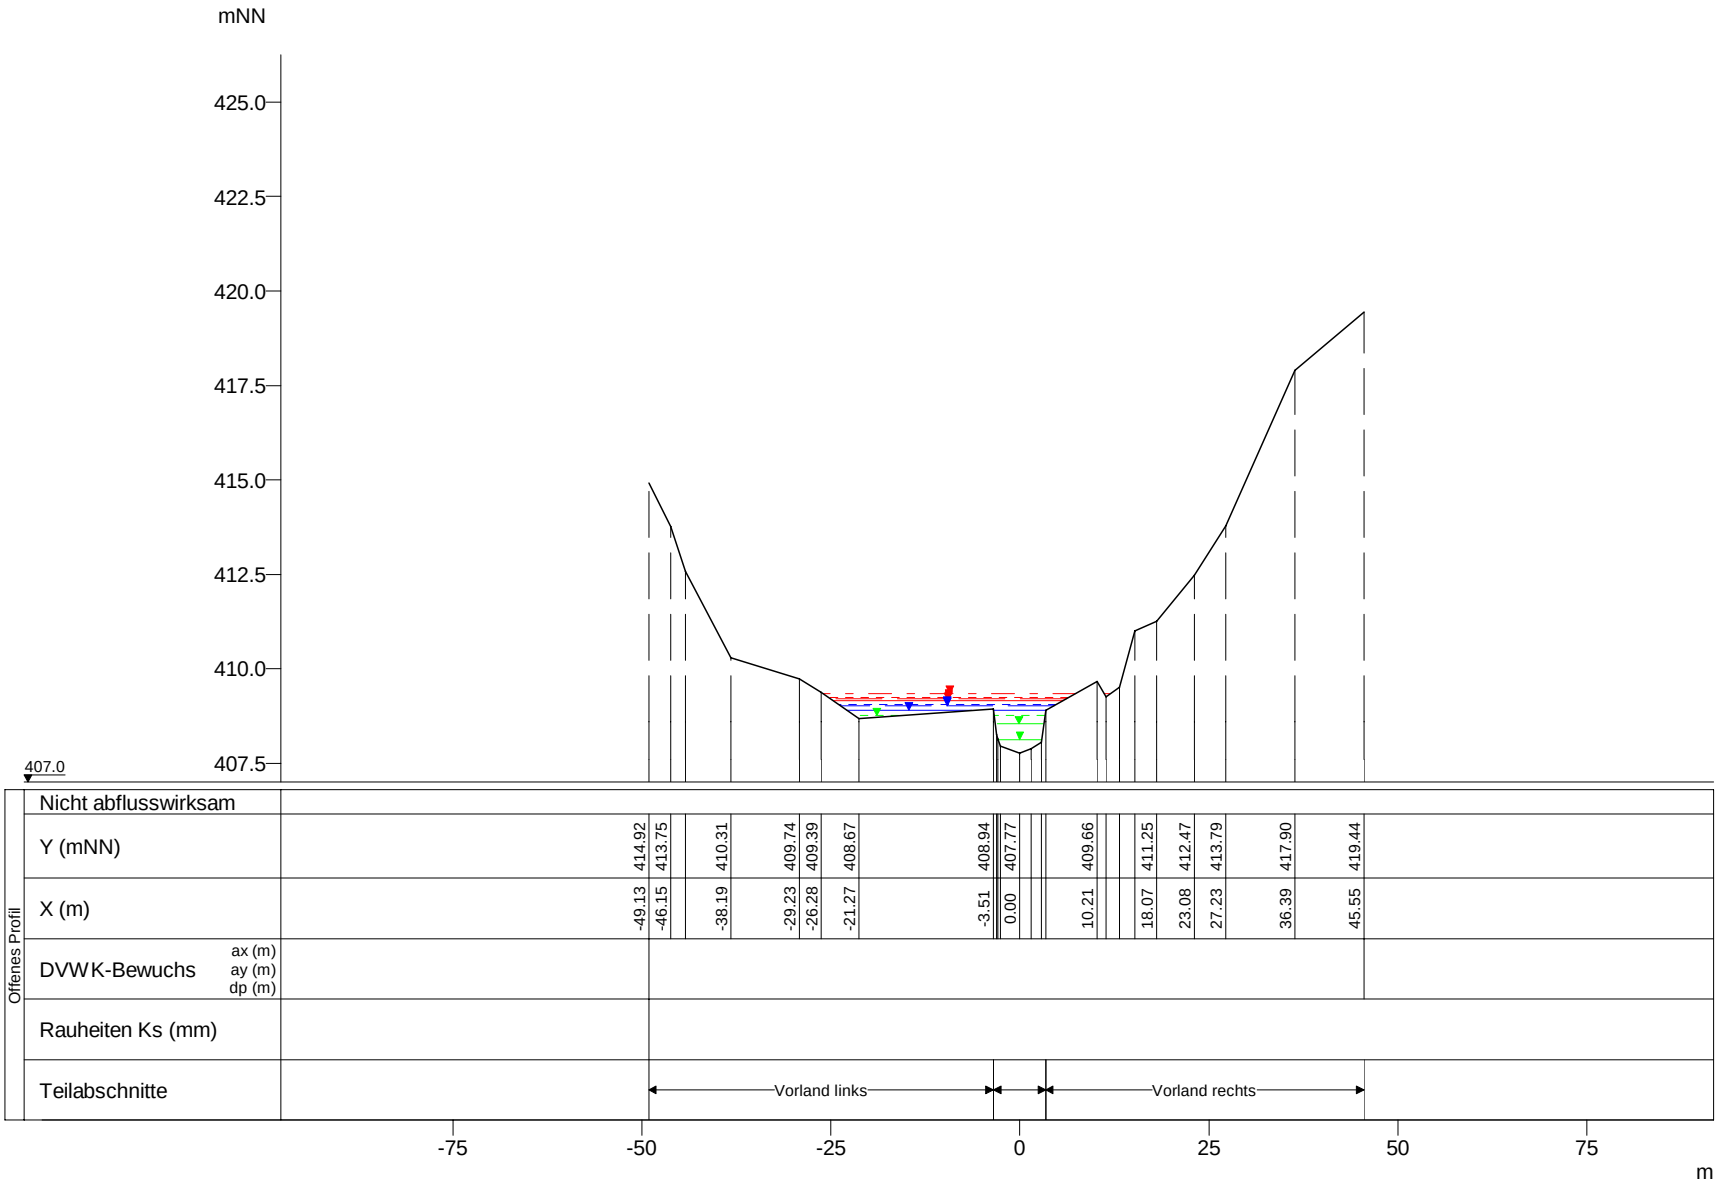

WSP [mNN]	Q [m³/s]
HQExtrem 409.34	39.91
HQ200 409.23	31.36
HQ100 409.19	28.51
HQ50 409.15	25.33
HQ25 409.05	19.57
HQ10 409.02	17.96
HQ5 408.90	14.65
MHQ 408.75	10.48
0,5*MHQ 408.54	5.24
0,1*MHQ 408.13	1.05

Clerve, Querprofile

Projekt: TIMIS flood / Dezember 2010

Profil-Nr.	1803765
Modell-km	37.876
X-Maßstab	1 : 1000
Y-Maßstab	1 : 200
Gewässer-km AGE	37.876

Beauftragt durch

MINISTÈRE DE L'INTÉRIEUR ET À LA GRANDE RÉGION
Administration de la gestion de l'eau

Bearbeitet durch

Ernst Basler + Partner
Hydrotec
Ingenieurgesellschaft für Wasser und Umwelt mbH