



mNN

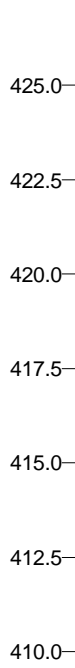

408.0

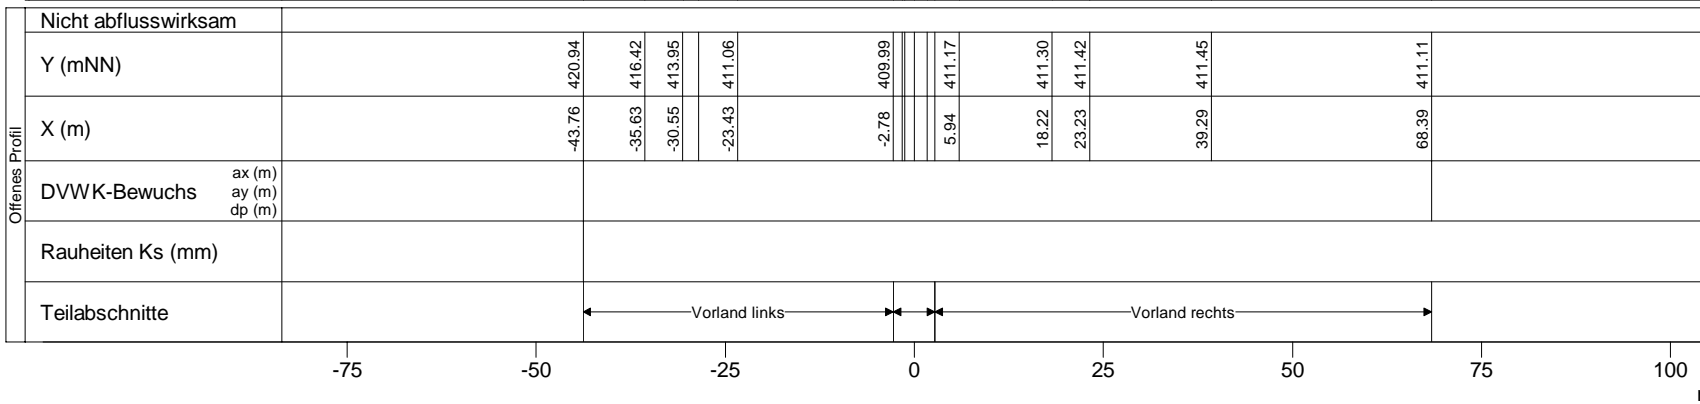

Offenes Profil

Nicht abflusswirksam	
Y (mNN)	420.94 416.42 413.95 411.06 409.99 411.17 411.30 411.42 411.45 411.11
X (m)	-43.76 -35.63 -30.55 -23.43 -2.78 5.94 18.22 23.23 39.29 68.39
DVWK-Bewuchs	ax (m) ay (m) dp (m)
Rauheiten Ks (mm)	
Teilabschnitte	Vorland links Vorland rechts

Clerve, Querprofile

Projekt: TIMIS flood / Dezember 2010

Profil-Nr. 1803805
 Modell-km 38.062
 X-Maßstab 1 : 1000
 Y-Maßstab 1 : 200
 Gewässer-km AGE 38.062



Beauftragt durch
 MINISTÈRE DE L'INTÉRIEUR
 ET À LA GRANDE RÉGION
 Administration de la gestion de l'eau

Bearbeitet durch
Ernst Basler + Partner
 Hydrotec
 Ingenieurgesellschaft für Wasser und Umwelt mbH