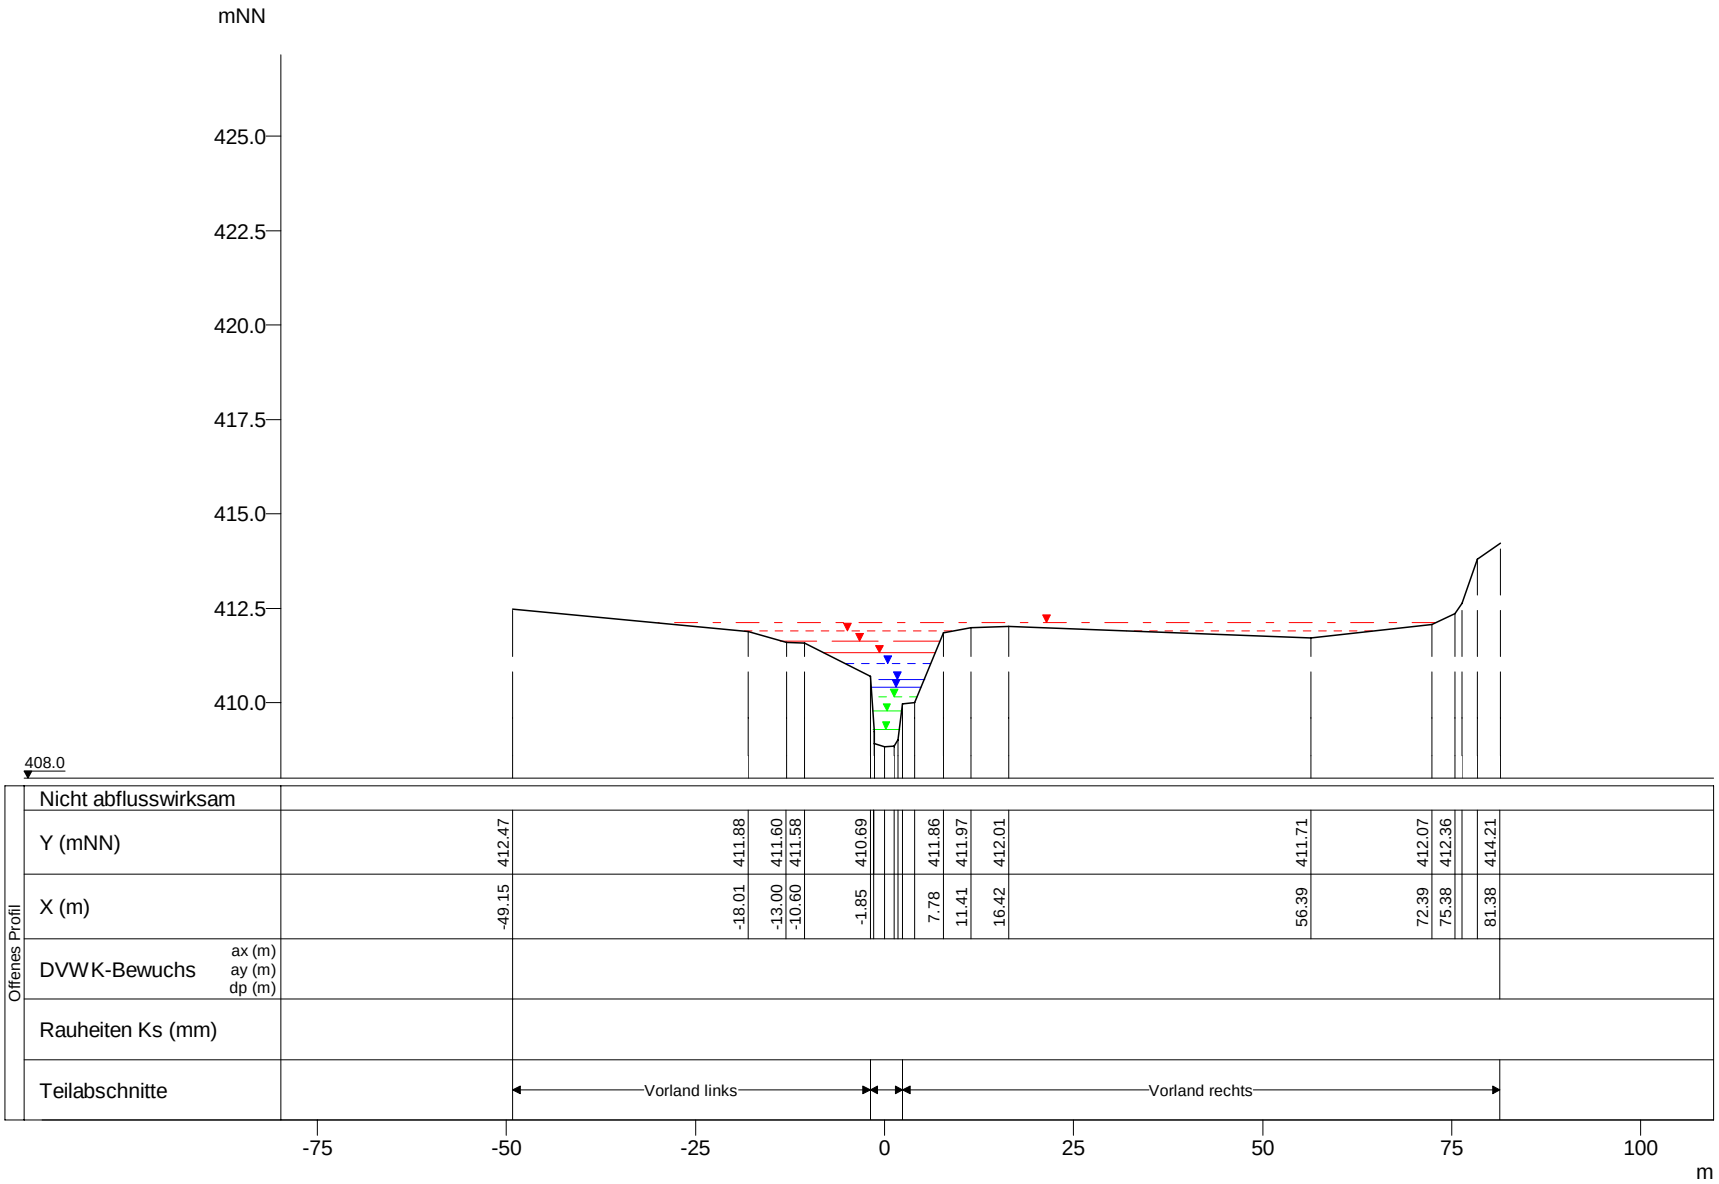

WSP [mNN]	Q [m³/s]
HQExtrem 412.11	39.89
HQ200 411.90	31.34
HQ100 411.64	28.49
HQ50 411.33	25.32
HQ25 411.04	19.56
HQ10 410.62	17.95
HQ5 410.41	14.64
MHQ 410.15	10.48
0,5*MHQ 409.78	5.24
0,1*MHQ 409.31	1.05

Clerve, Querprofile

Projekt: TIMIS flood / Dezember 2010

Profil-Nr.	1803815
Modell-km	38.087
X-Maßstab	1 : 1000
Y-Maßstab	1 : 200
Gewässer-km AGE	38.087

Beauftragt durch

MINISTÈRE DE L'INTÉRIEUR ET À LA GRANDE RÉGION
Administration de la gestion de l'eau

Bearbeitet durch

Ernst Basler + Partner
Hydrotec
Ingenieurgesellschaft für Wasser und Umwelt mbH