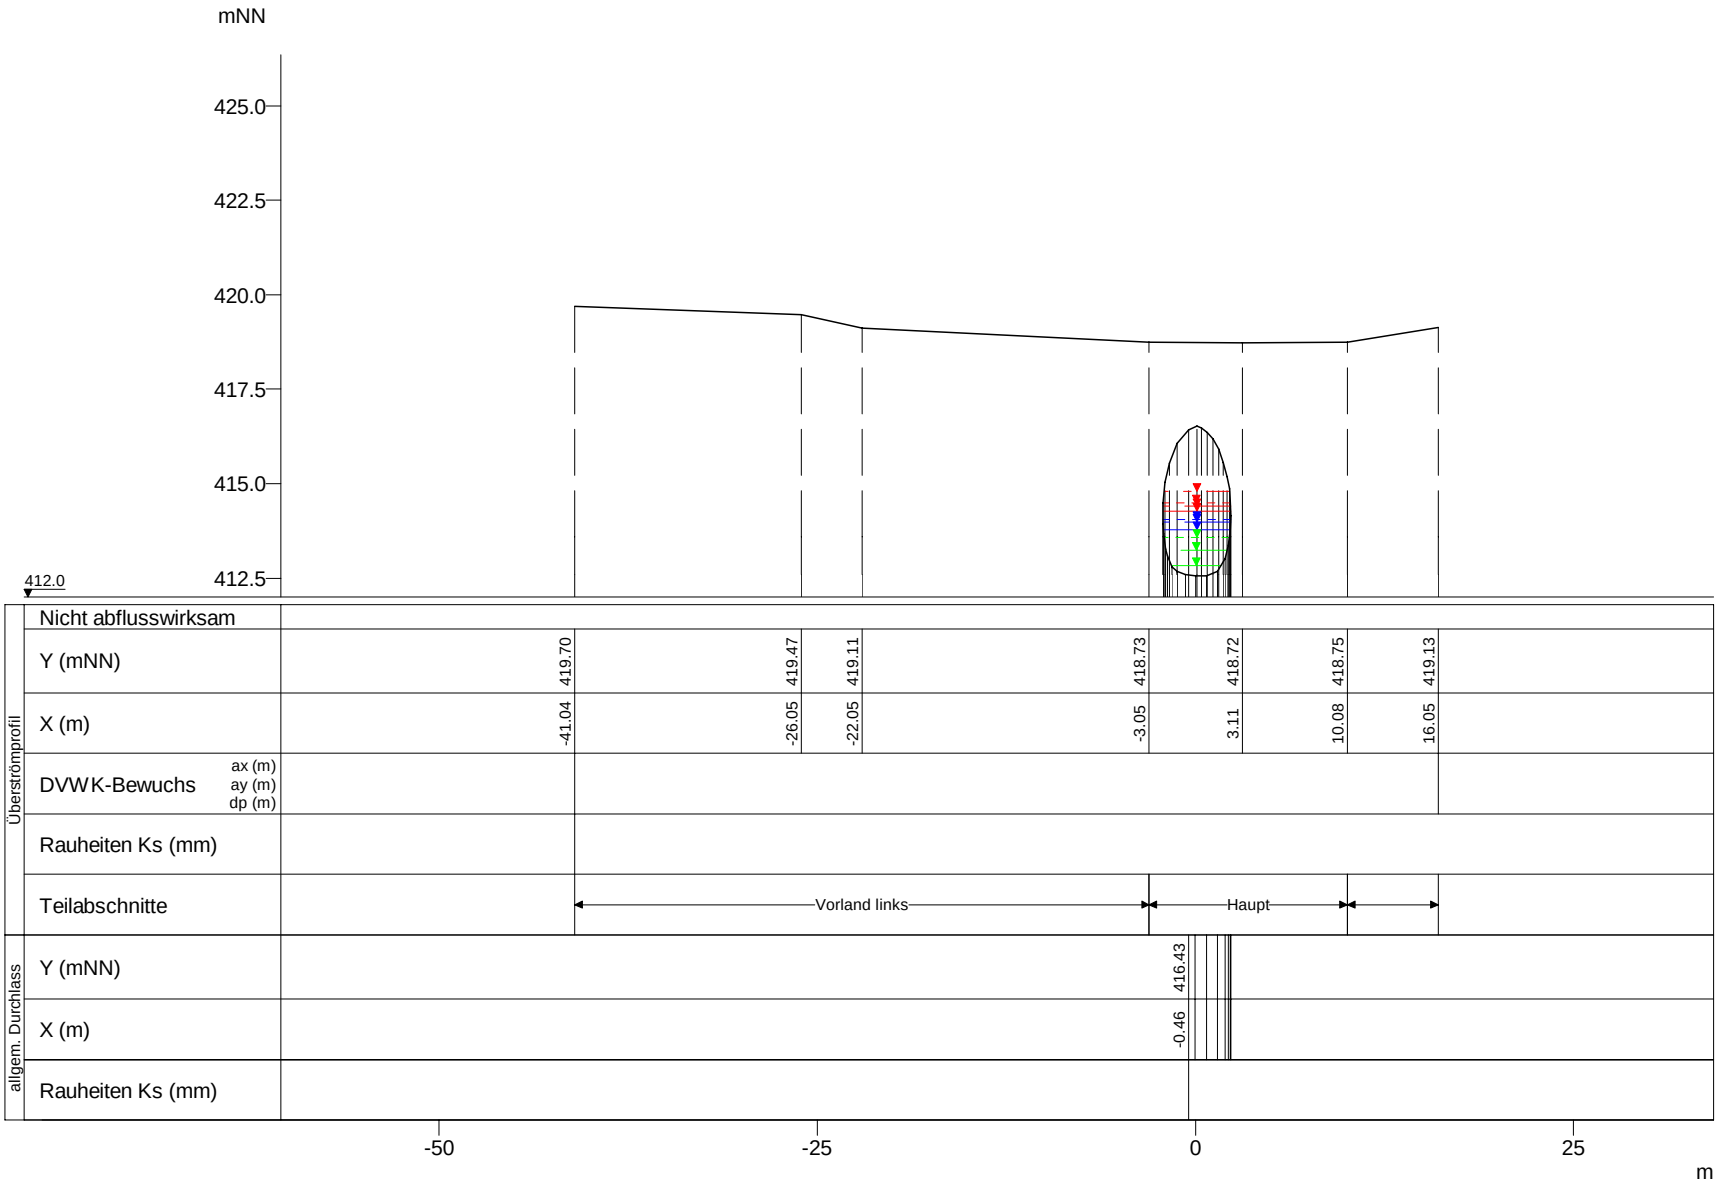

	WSP [mNN]	Q [m³/s]
HQExtrem	414.79	39.03
HQ200	414.50	30.67
HQ100	414.40	27.88
HQ50	414.28	24.78
HQ25	414.06	19.14
HQ10	413.99	17.57
HQ5	413.79	14.33
MHQ	413.57	10.25
0,5*MHQ	413.24	5.13
0,1*MHQ	412.85	1.03

Clerve, Querprofile

Projekt: TIMIS flood / Dezember 2010

Profil-Nr.	1803865
Modell-km	38.488
X-Maßstab	1 : 500
Y-Maßstab	1 : 200
Gewässer-km AGE	38.488

Beauftragt durch

MINISTÈRE DE L'INTÉRIEUR ET À LA GRANDE RÉGION
Administration de la gestion de l'eau

Bearbeitet durch

Ernst Basler + Partner
Hydrotec
Ingenieurgesellschaft für Wasser und Umwelt mbH