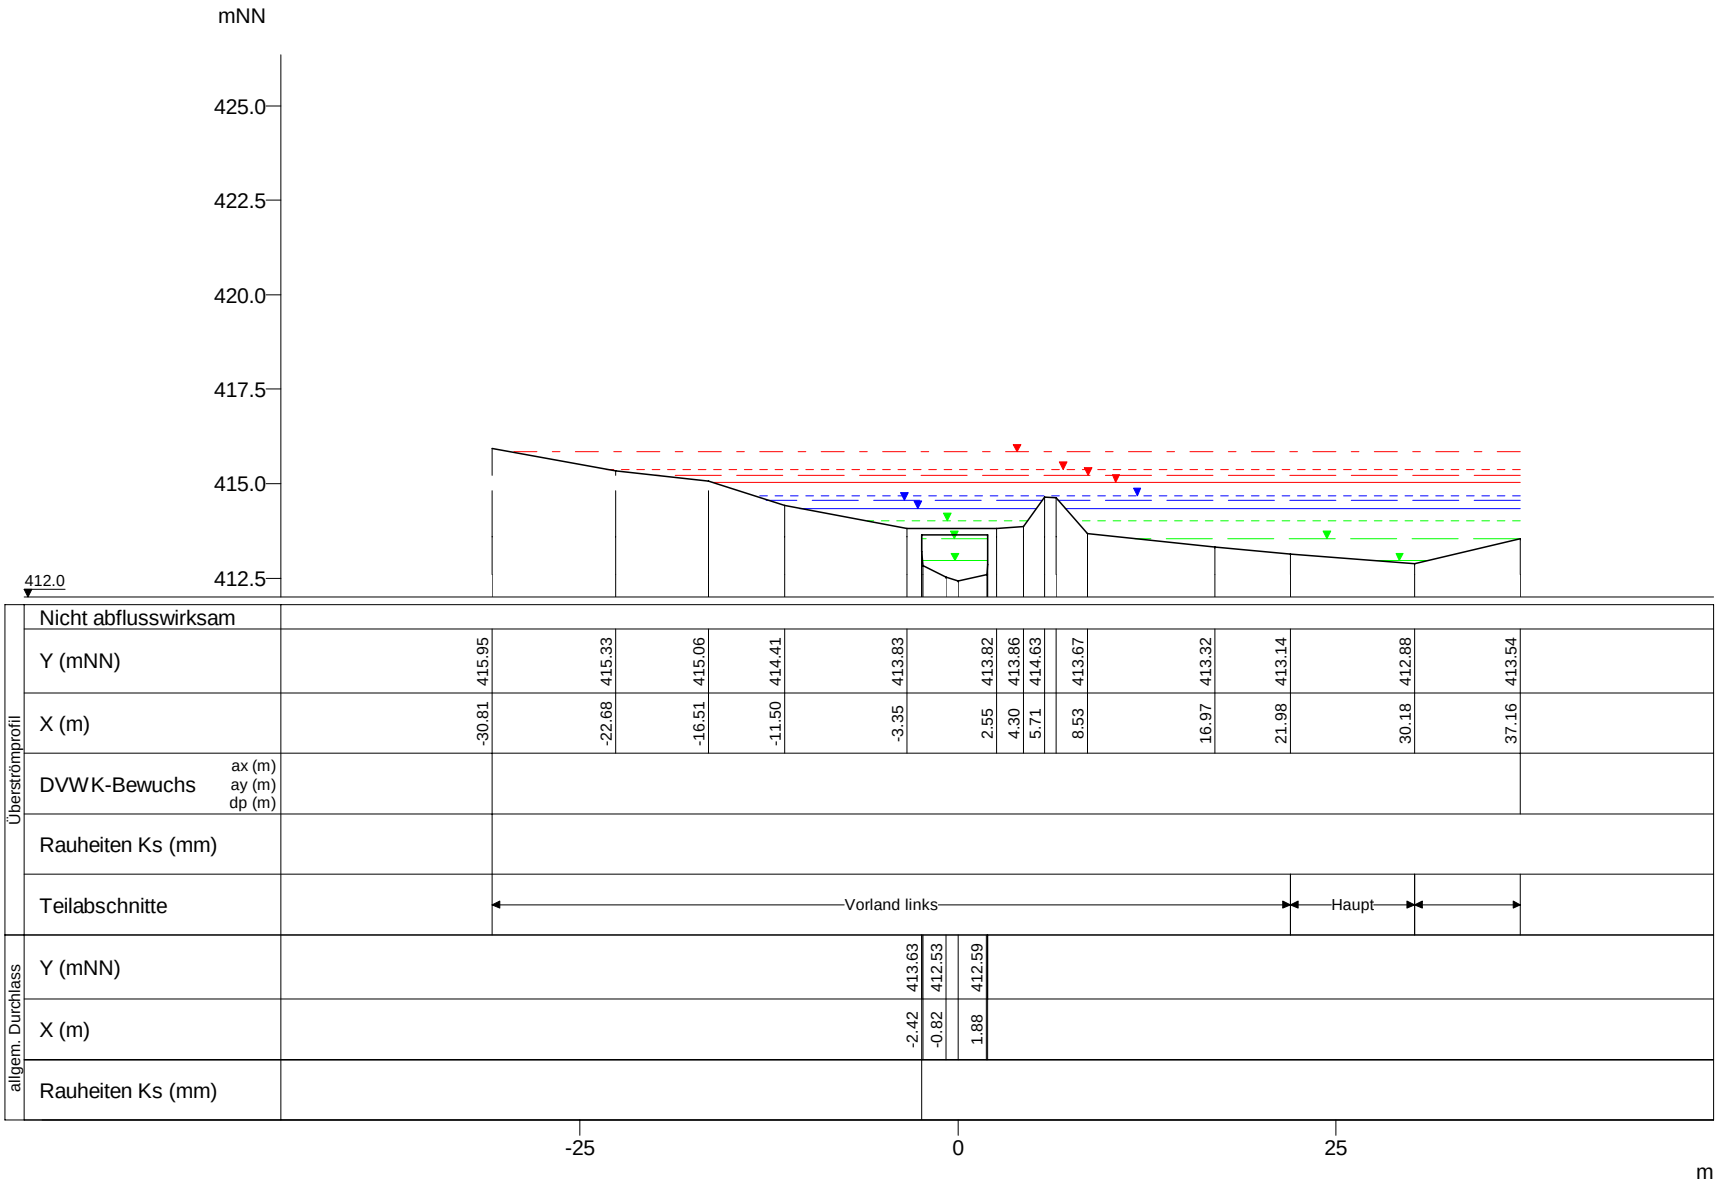

	WSP [mNN]	Q [m³/s]
HQExtrem	415.84	38.09
HQ200	415.38	29.93
HQ100	415.22	27.21
HQ50	415.03	24.18
HQ25	414.67	18.54
HQ10	414.57	16.97
HQ5	414.34	13.72
MHQ	414.02	9.64
HQExtrem	413.64	0.93
HQ200	413.64	0.73
HQ100	413.64	0.66
MHQ	413.64	0.61
HQ5	413.64	0.60
HQ10	413.64	0.59
HQ25	413.64	0.59
HQ50	413.64	0.59
0,5*MHQ	413.54	1.78
0,5*MHQ	413.54	3.35
0,1*MHQ	412.97	0.01
0,1*MHQ	412.96	1.02

Clerve, Querprofile

Projekt: TIMIS flood / Dezember 2010

Profil-Nr.	1803872
Modell-km	38.497
X-Maßstab	1 : 500
Y-Maßstab	1 : 200
Gewässer-km AGE	38.497

Beauftragt durch

MINISTÈRE DE L'INTÉRIEUR ET À LA GRANDE RÉGION
Administration de la gestion de l'eau

Bearbeitet durch

Ernst Basler + Partner
Hydrotec
Ingenieurgesellschaft für Wasser und Umwelt mbH