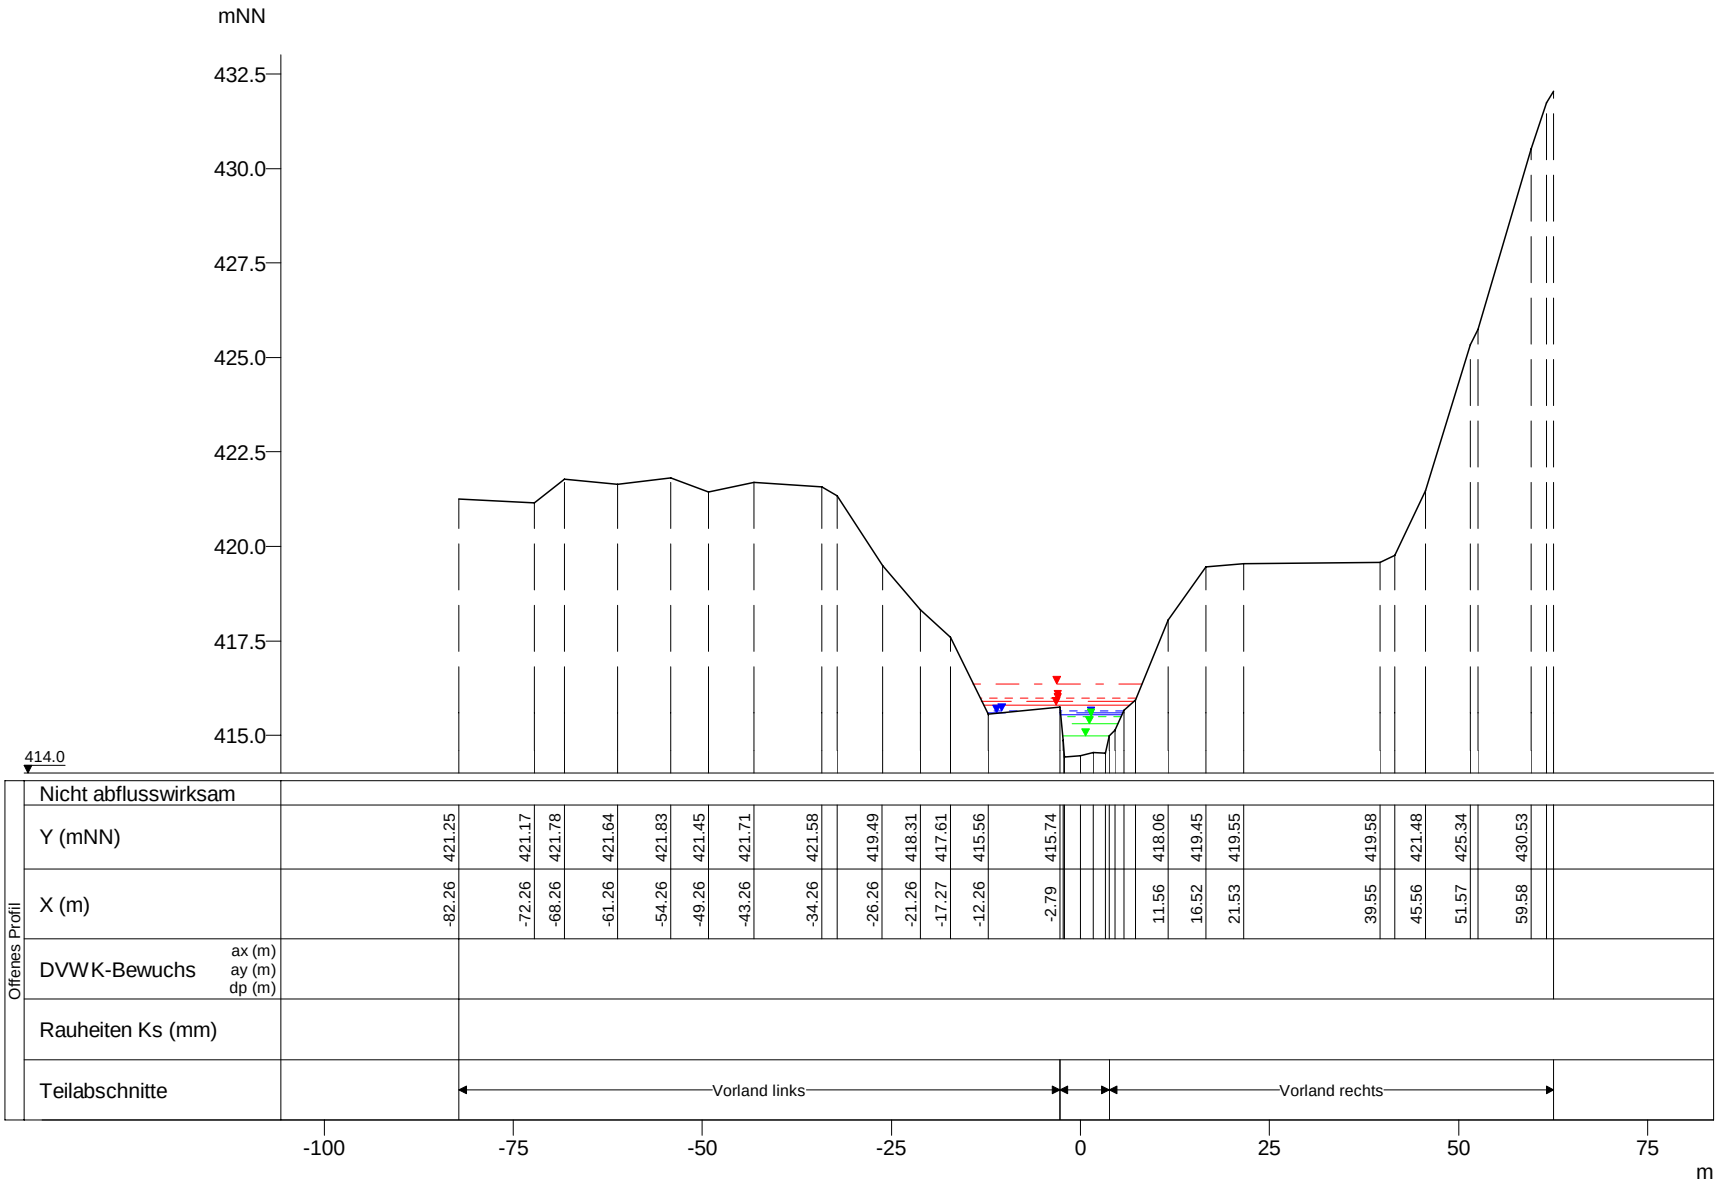

WSP [mNN]	Q [m³/s]
HQExtrem 416.36	38.77
HQ200 415.97	30.46
HQ100 415.90	27.69
HQ50 415.80	24.61
HQ25 415.63	19.01
HQ10 415.60	17.45
HQ5 415.55	14.23
MHQ 415.51	10.18
0,5*MHQ 415.30	5.09
0,1*MHQ 414.97	1.02

Clerve, Querprofile

Projekt: TIMIS flood / Dezember 2010

Profil-Nr.	1803892
Modell-km	38.824
X-Maßstab	1 : 1000
Y-Maßstab	1 : 200
Gewässer-km AGE	38.824

Beauftragt durch

MINISTÈRE DE L'INTÉRIEUR ET À LA GRANDE RÉGION
Administration de la gestion de l'eau

Bearbeitet durch

Ernst Basler + Partner
Hydrotec
Ingenieurgesellschaft für Wasser und Umwelt mbH