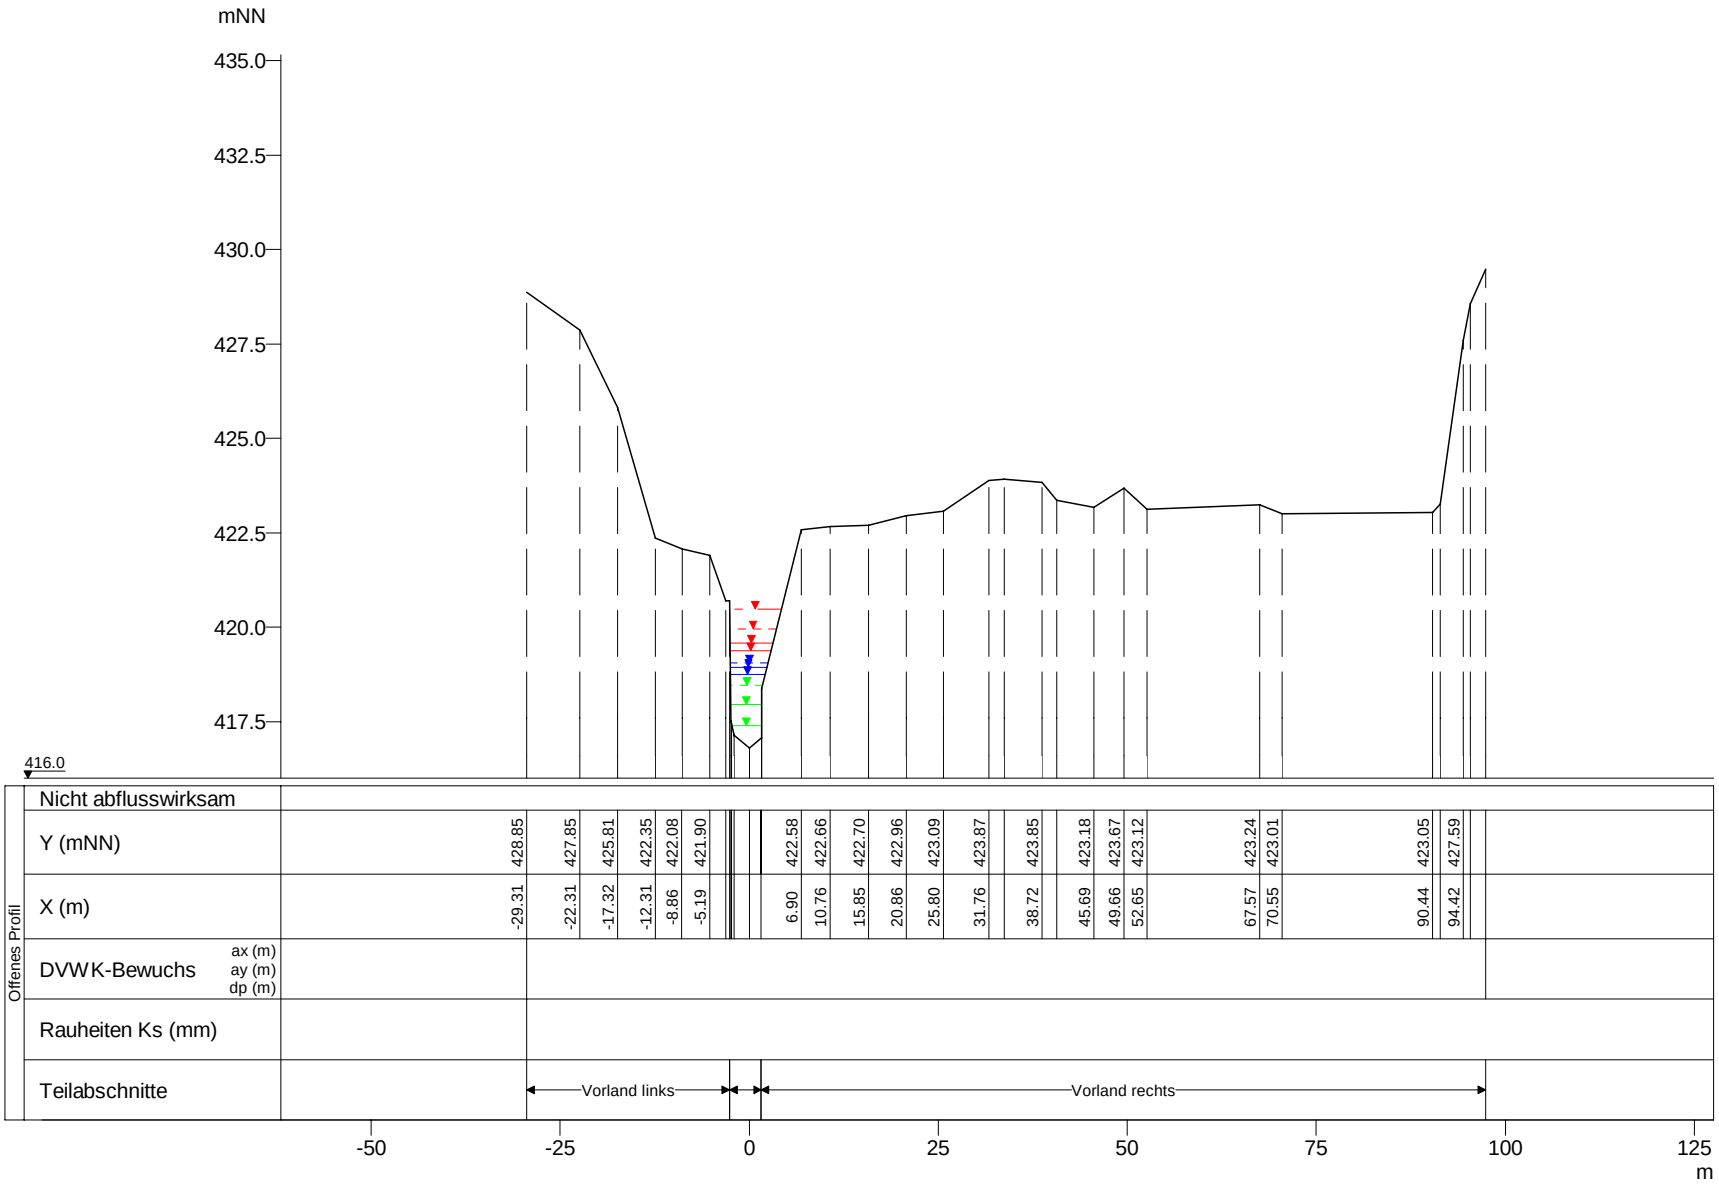

WSP [mNN]	Q [m³/s]
HQExtrem 420.47	38.53
HQ200 419.96	30.27
HQ100 419.57	27.52
HQ50 419.38	24.46
HQ25 419.05	18.89
HQ10 418.95	17.34
HQ5 418.76	14.15
MHQ 418.46	10.12
0,5*MHQ 417.96	5.06
0,1*MHQ 417.39	1.01

Clerve, Querprofile

Projekt: TIMIS flood / Dezember 2010

Profil-Nr.	1803960
Modell-km	39.318
X-Maßstab	1 : 1000
Y-Maßstab	1 : 200
Gewässer-km AGE	39.318

Beauftragt durch

MINISTÈRE DE L'INTÉRIEUR ET À LA GRANDE RÉGION
Administration de la gestion de l'eau

Bearbeitet durch

Ernst Basler + Partner
Hydrotec
Ingenieurgesellschaft für Wasser und Umwelt mbH