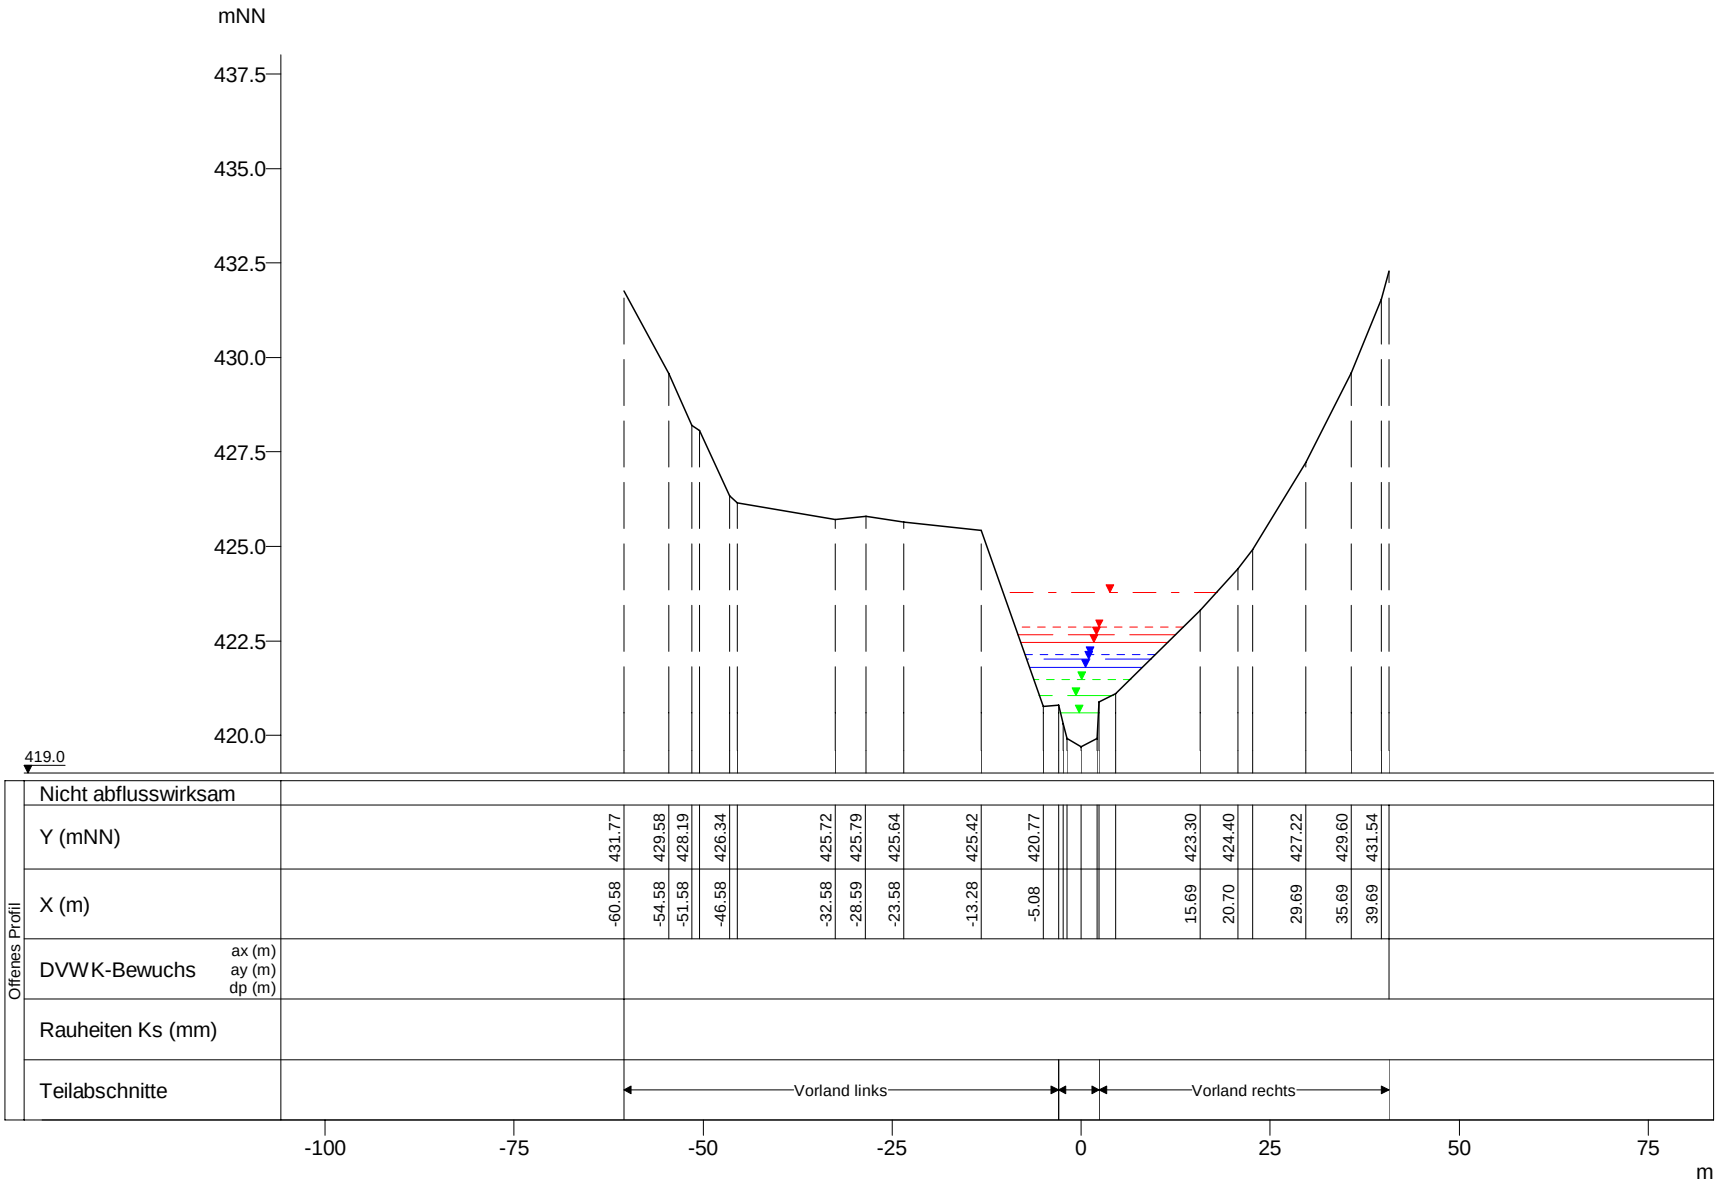

WSP [mNN]	Q [m³/s]
HQExtrem 423.79	37.07
HQ200 422.87	29.13
HQ100 422.66	26.48
HQ50 422.46	23.53
HQ25 422.13	18.18
HQ10 422.03	16.69
HQ5 421.80	13.61
MHQ 421.48	9.74
0,5*MHQ 421.07	4.87
0,1*MHQ 420.59	0.97

Clerve, Querprofile

Projekt: TIMIS flood / Dezember 2010

Profil-Nr.	1804005
Modell-km	40.081
X-Maßstab	1 : 1000
Y-Maßstab	1 : 200
Gewässer-km AGE	40.081

Beauftragt durch

MINISTÈRE DE L'INTÉRIEUR ET À LA GRANDE RÉGION
Administration de la gestion de l'eau

Bearbeitet durch

Ernst Basler + Partner
Hydrotec
Ingenieurgesellschaft für Wasser und Umwelt mbH