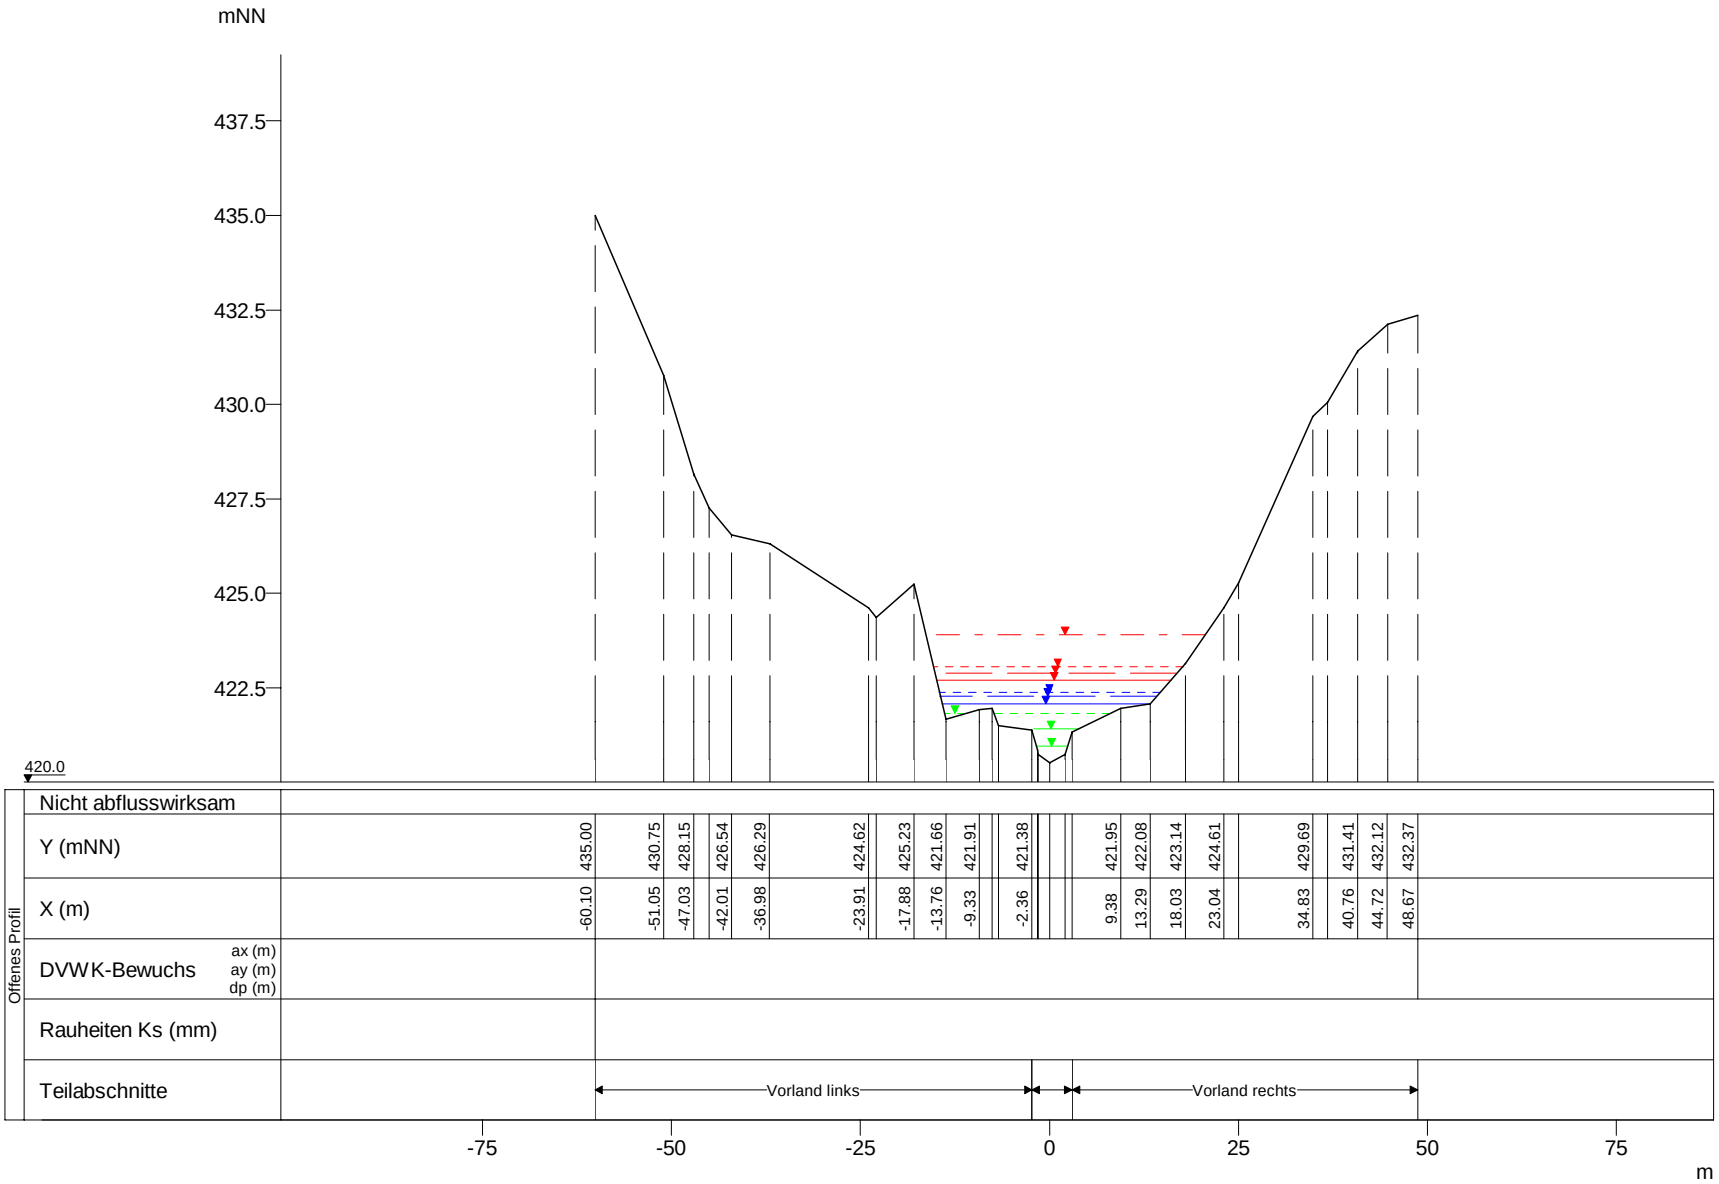

WSP [mNN]	Q [m³/s]
HQExtrem 423.90	37.04
HQ200 423.07	29.11
HQ100 422.87	26.46
HQ50 422.70	23.51
HQ25 422.39	18.16
HQ10 422.28	16.67
HQ5 422.08	13.60
MHQ 421.81	9.73
0,5*MHQ 421.42	4.87
0,1*MHQ 420.96	0.97

Clerve, Querprofile

Projekt: TIMIS flood / Dezember 2010

Profil-Nr.	1804010
Modell-km	40.201
X-Maßstab	1 : 1000
Y-Maßstab	1 : 200
Gewässer-km AGE	40.201

Beauftragt durch

MINISTÈRE DE L'INTÉRIEUR ET À LA GRANDE RÉGION
Administration de la gestion de l'eau

Bearbeitet durch

Ernst Basler + Partner
Hydrotec
Ingenieurgesellschaft für Wasser und Umwelt mbH