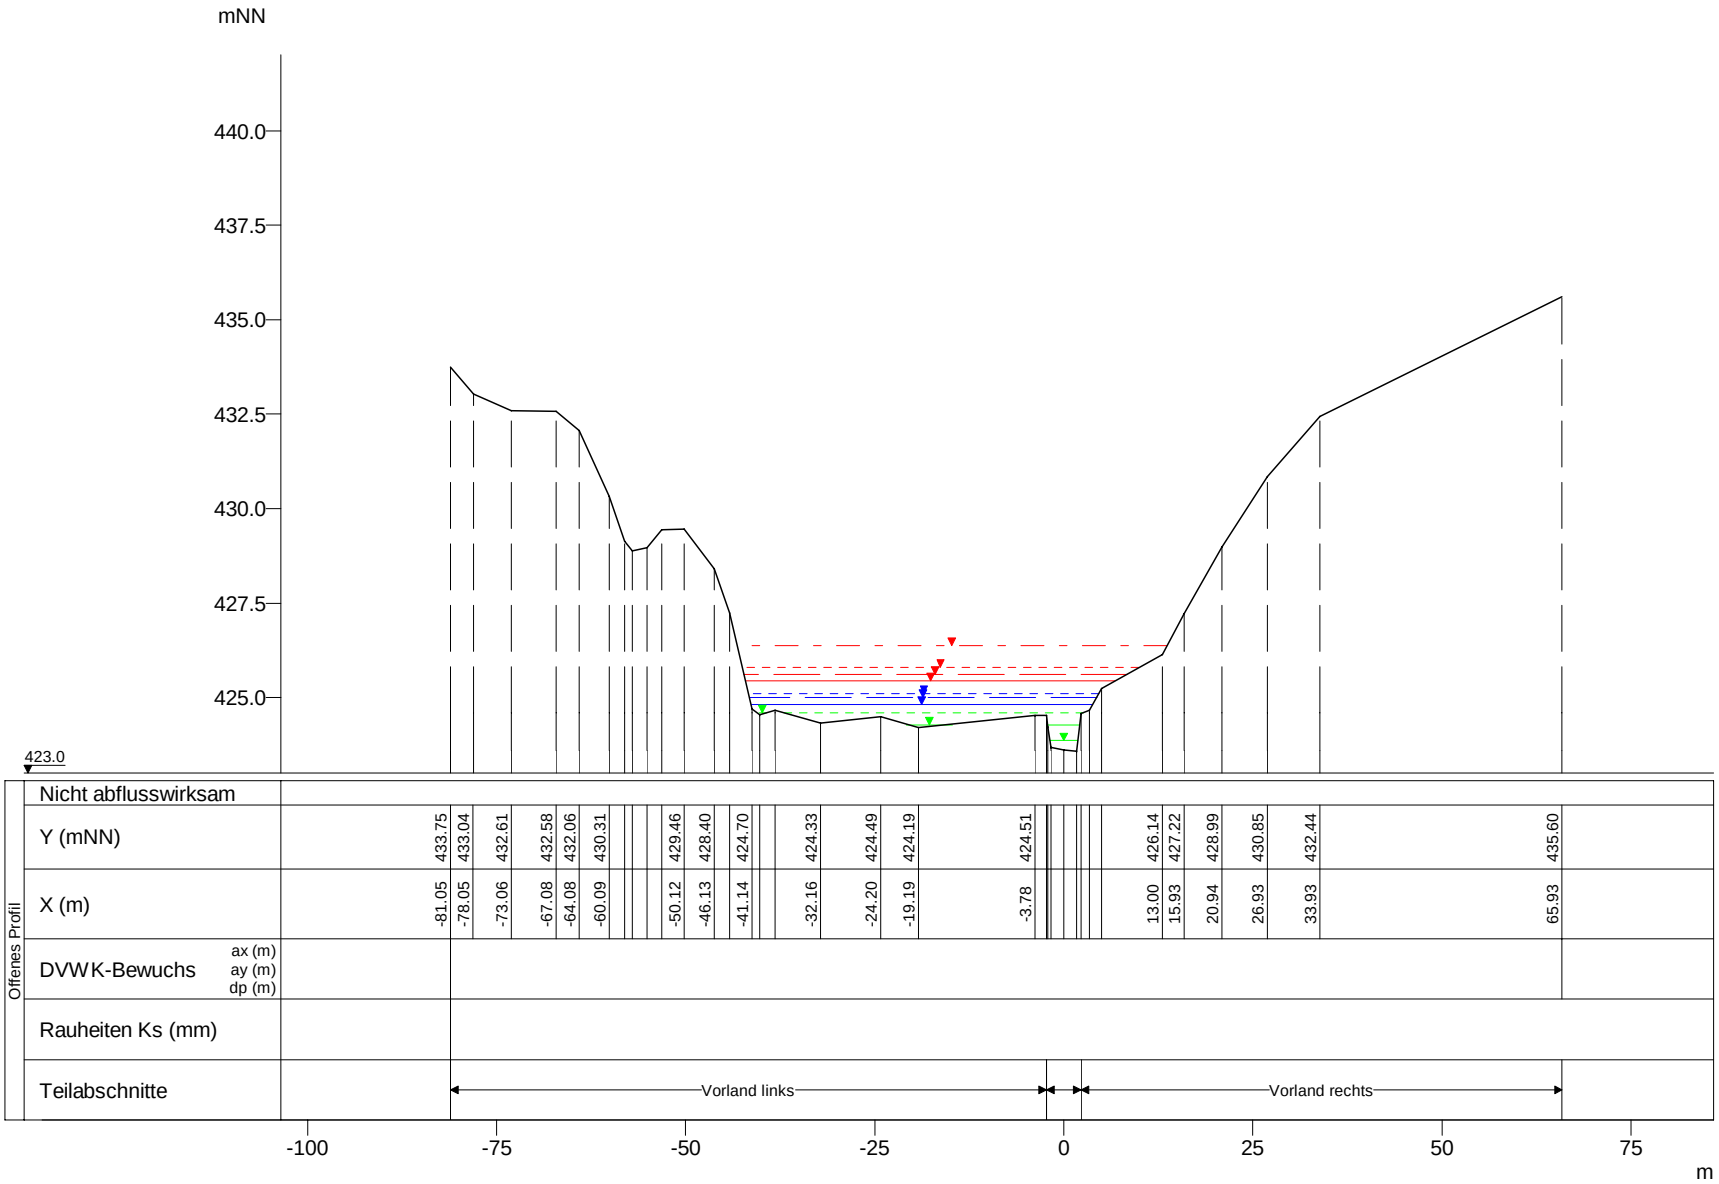

WSP [mNN]	Q [m³/s]
HQExtrem 426.38	35.77
HQ200 425.79	28.10
HQ100 425.62	25.55
HQ50 425.44	22.70
HQ25 425.10	17.53
HQ10 425.00	16.10
HQ5 424.82	13.13
MHQ 424.60	9.39
0,5*MHQ 424.28	4.70
0,1*MHQ 423.85	0.94

Clerve, Querprofile

Projekt: TIMIS flood / Dezember 2010

Profil-Nr.	1804060
Modell-km	40.889
X-Maßstab	1 : 1000
Y-Maßstab	1 : 200
Gewässer-km AGE	40.889

Beauftragt durch

MINISTÈRE DE L'INTÉRIEUR ET À LA GRANDE RÉGION
Administration de la gestion de l'eau

Bearbeitet durch

Ernst Basler + Partner
Hydrotec
Ingenieurgesellschaft für Wasser und Umwelt mbH