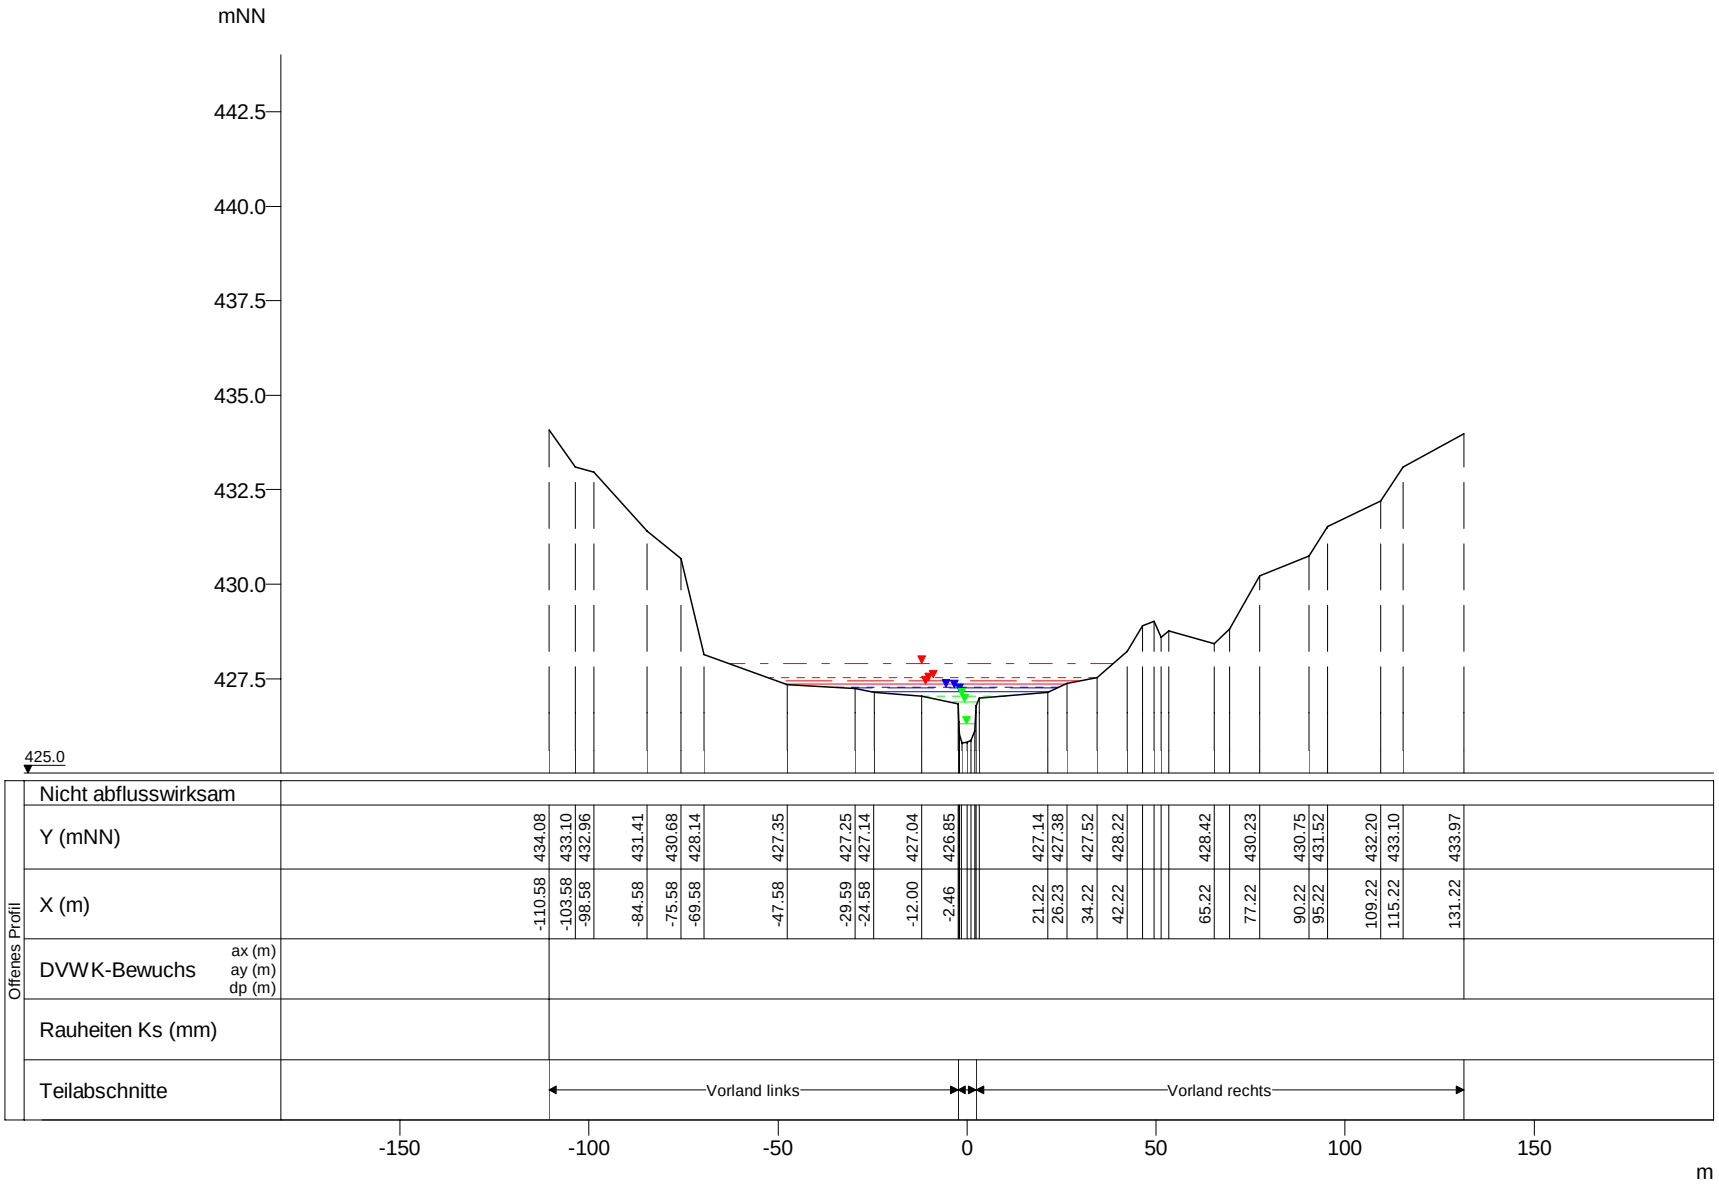

WSP [mNN]	Q [m³/s]
HQExtrem 427.90	34.92
HQ200 427.51	27.43
HQ100 427.43	24.94
HQ50 427.37	22.16
HQ25 427.28	17.12
HQ10 427.25	15.72
HQ5 427.15	12.82
MHQ 427.04	9.17
0,5*MHQ 426.87	4.59
0,1*MHQ 426.30	0.92

Clerve, Querprofile

Projekt: TIMIS flood / Dezember 2010

Profil-Nr.	1804125
Modell-km	41.558
X-Maßstab	1 : 2000
Y-Maßstab	1 : 200
Gewässer-km AGE	41.558

Beauftragt durch

MINISTÈRE DE L'INTÉRIEUR ET À LA GRANDE RÉGION
Administration de la gestion de l'eau

Bearbeitet durch

Ernst Basler + Partner
Hydrotec
Ingenieurgesellschaft für Wasser und Umwelt mbH