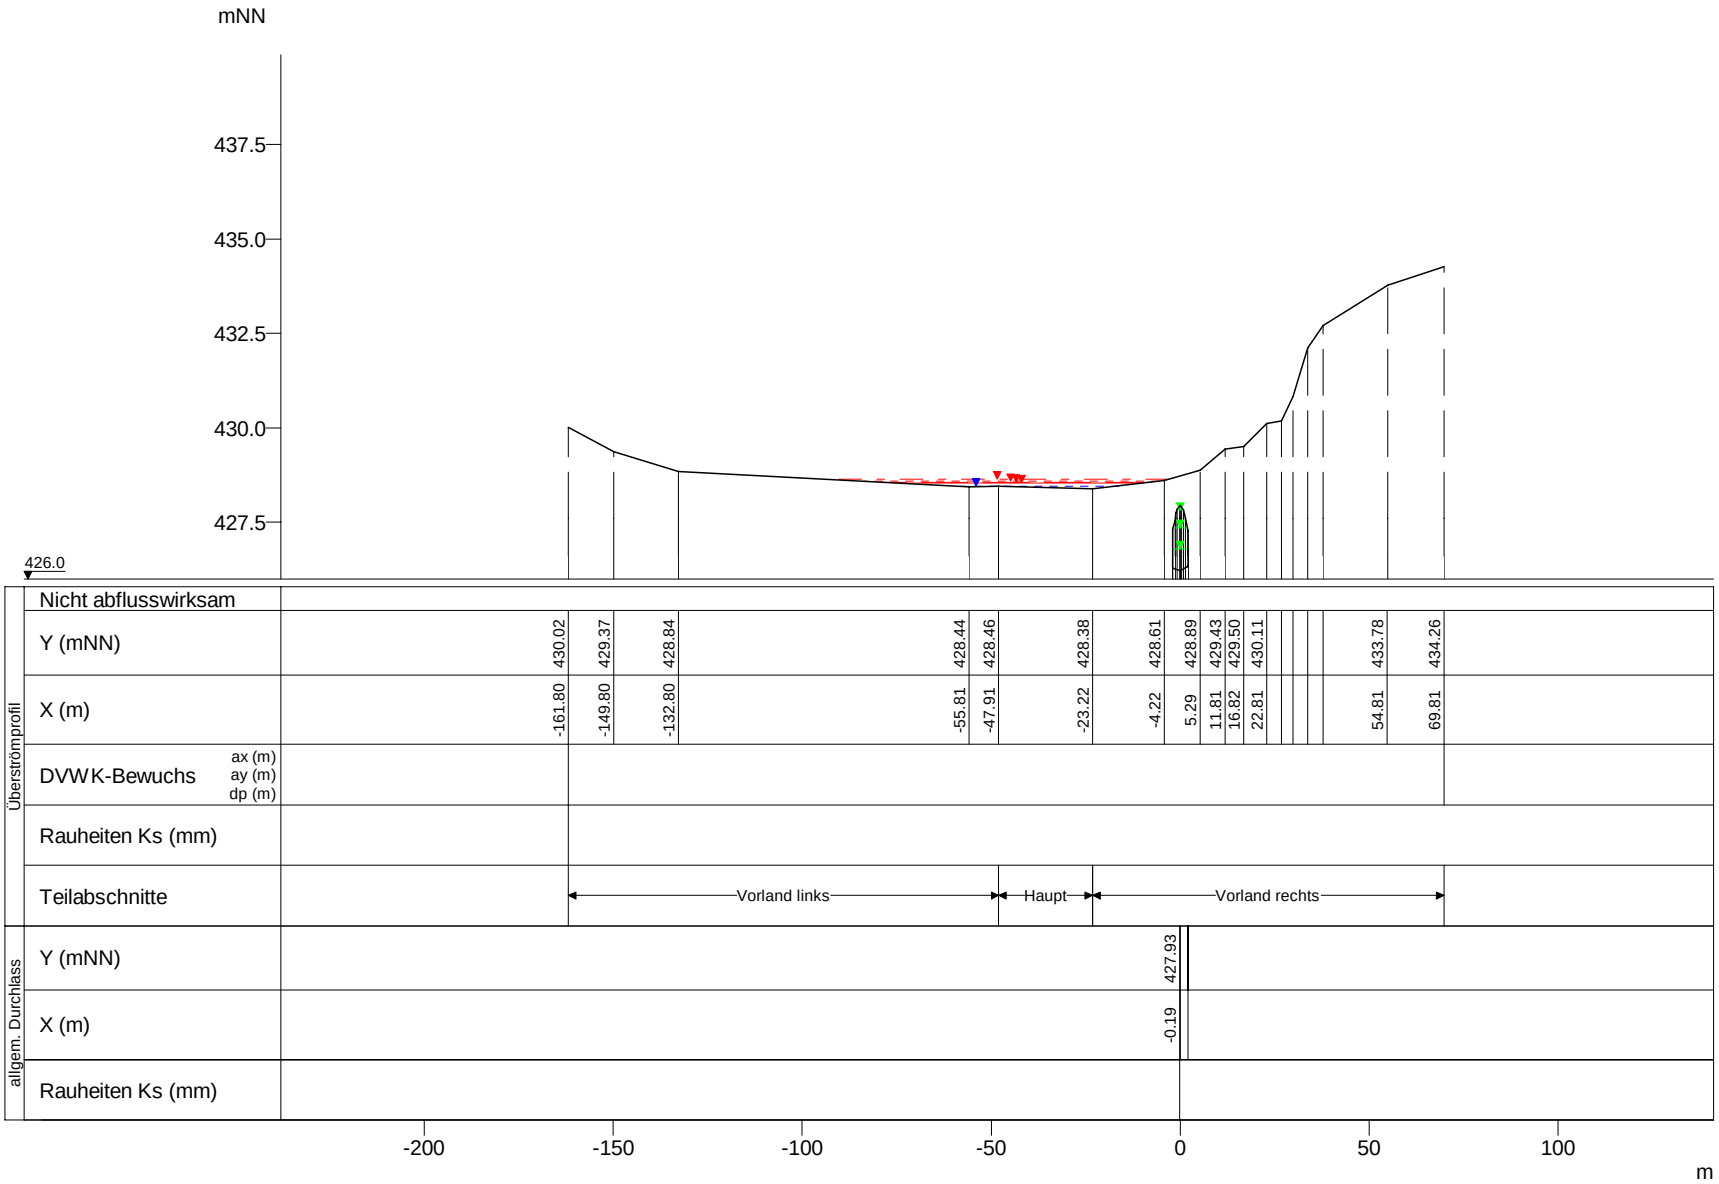

WSP [mNN]	Q [m³/s]
HQExtrem 428.64	14.00
HQ200 428.59	7.73
HQ100 428.57	5.90
HQ50 428.54	3.97
HQ25 428.46	0.51
HQExtrem 427.94	15.99
HQ200 427.94	15.83
HQ100 427.94	15.52
HQ50 427.94	15.06
HQ25 427.94	14.19
HQ10 427.94	13.50
HQ5 427.94	11.01
MHQ 427.82	7.88
0,5*MHQ 427.37	3.94
0,1*MHQ 426.81	0.79

Clerve, Querprofile

Projekt: TIMIS flood / Dezember 2010

Profil-Nr.	1804135
Modell-km	41.747
X-Maßstab	1 : 2000
Y-Maßstab	1 : 200
Gewässer-km AGE	41.747

Beauftragt durch

MINISTÈRE DE L'INTÉRIEUR ET À LA GRANDE RÉGION
Administration de la gestion de l'eau

Bearbeitet durch

Ernst Basler + Partner
Hydrotec
Ingenieurgesellschaft für Wasser und Umwelt mbH