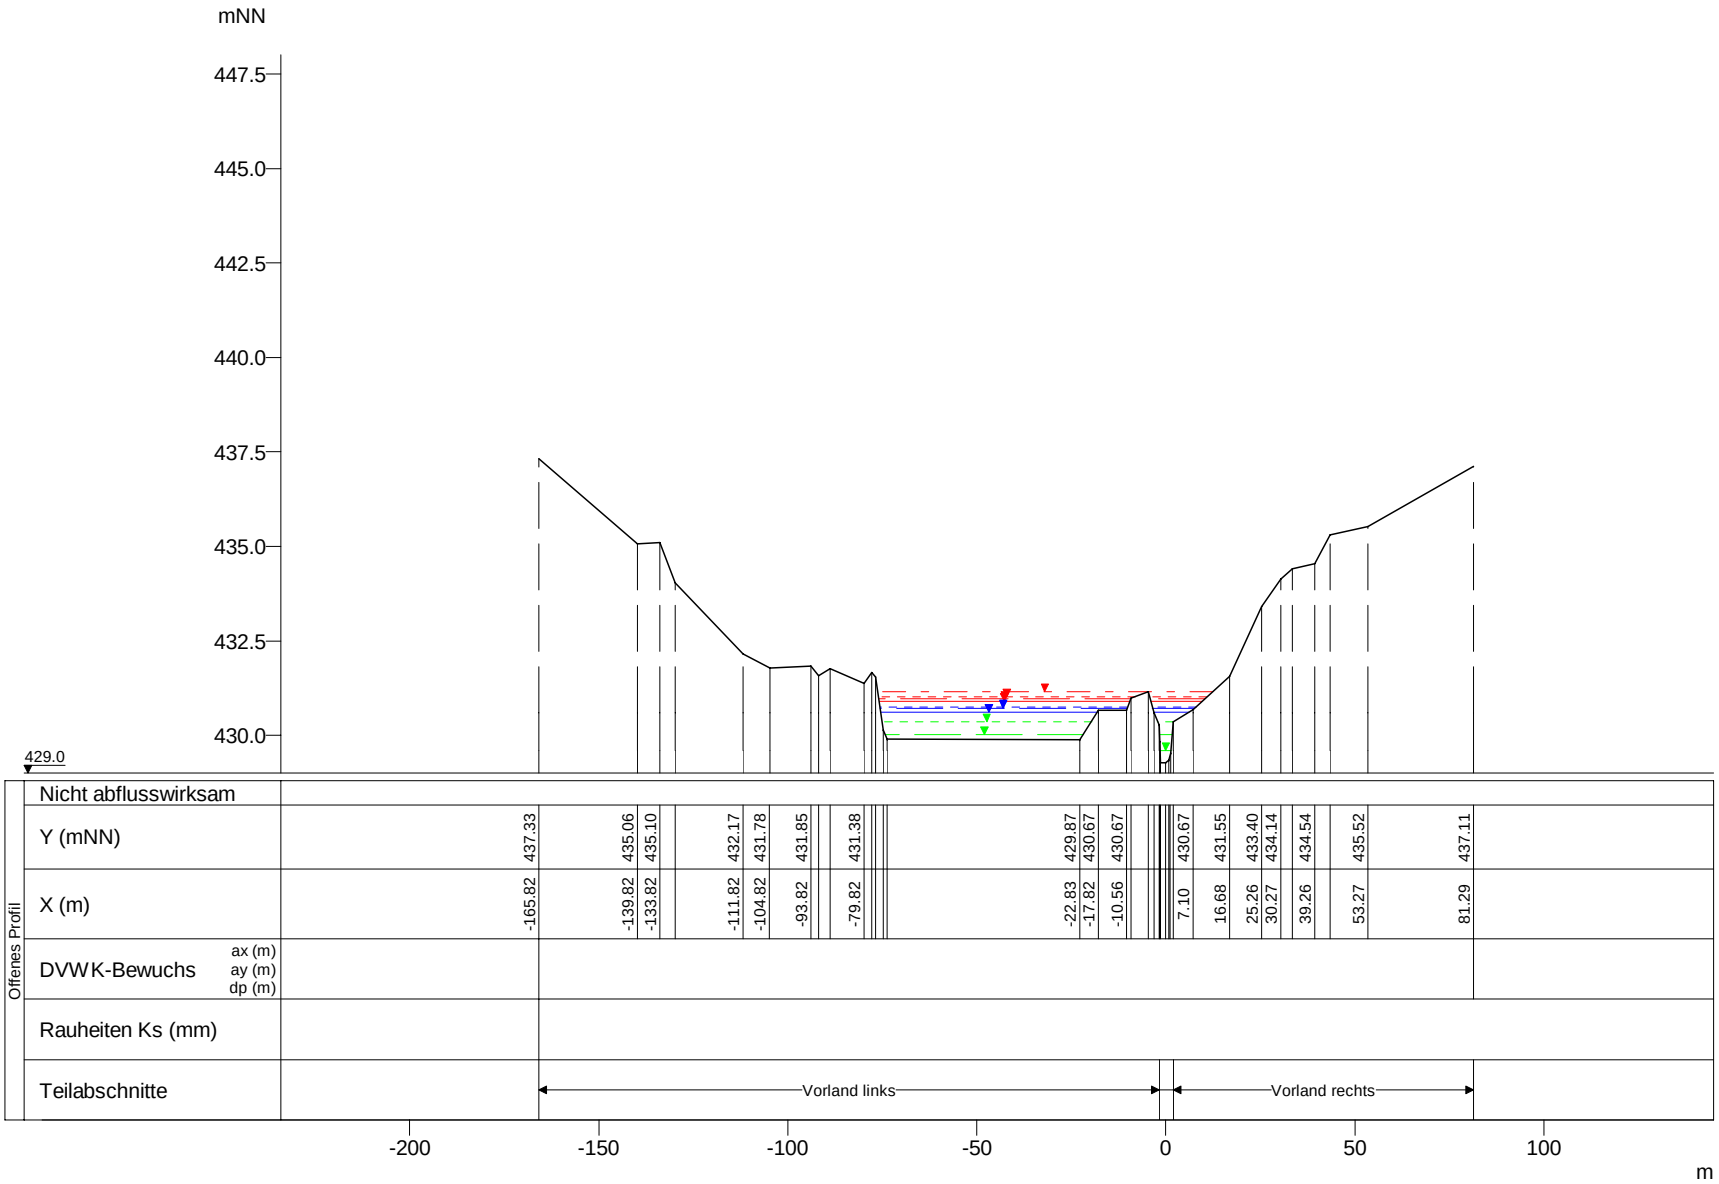

WSP [mNN]	Q [m³/s]
HQExtrem 431.16	29.25
HQ200 431.02	22.98
HQ100 430.96	20.89
HQ50 430.89	18.56
HQ25 430.75	14.34
HQ10 430.72	13.16
HQ5 430.62	10.73
MHQ 430.36	7.68
0,5*MHQ 430.02	3.84
0,1*MHQ 429.61	0.77

Clerve, Querprofile

Projekt: TIMIS flood / Dezember 2010

Profil-Nr.	1804230
Modell-km	42.273
X-Maßstab	1 : 2000
Y-Maßstab	1 : 200
Gewässer-km AGE	42.273

Beauftragt durch

MINISTÈRE DE L'INTÉRIEUR ET À LA GRANDE RÉGION
Administration de la gestion de l'eau

Bearbeitet durch

Ernst Basler + Partner
Hydrotec
Ingenieurgesellschaft für Wasser und Umwelt mbH