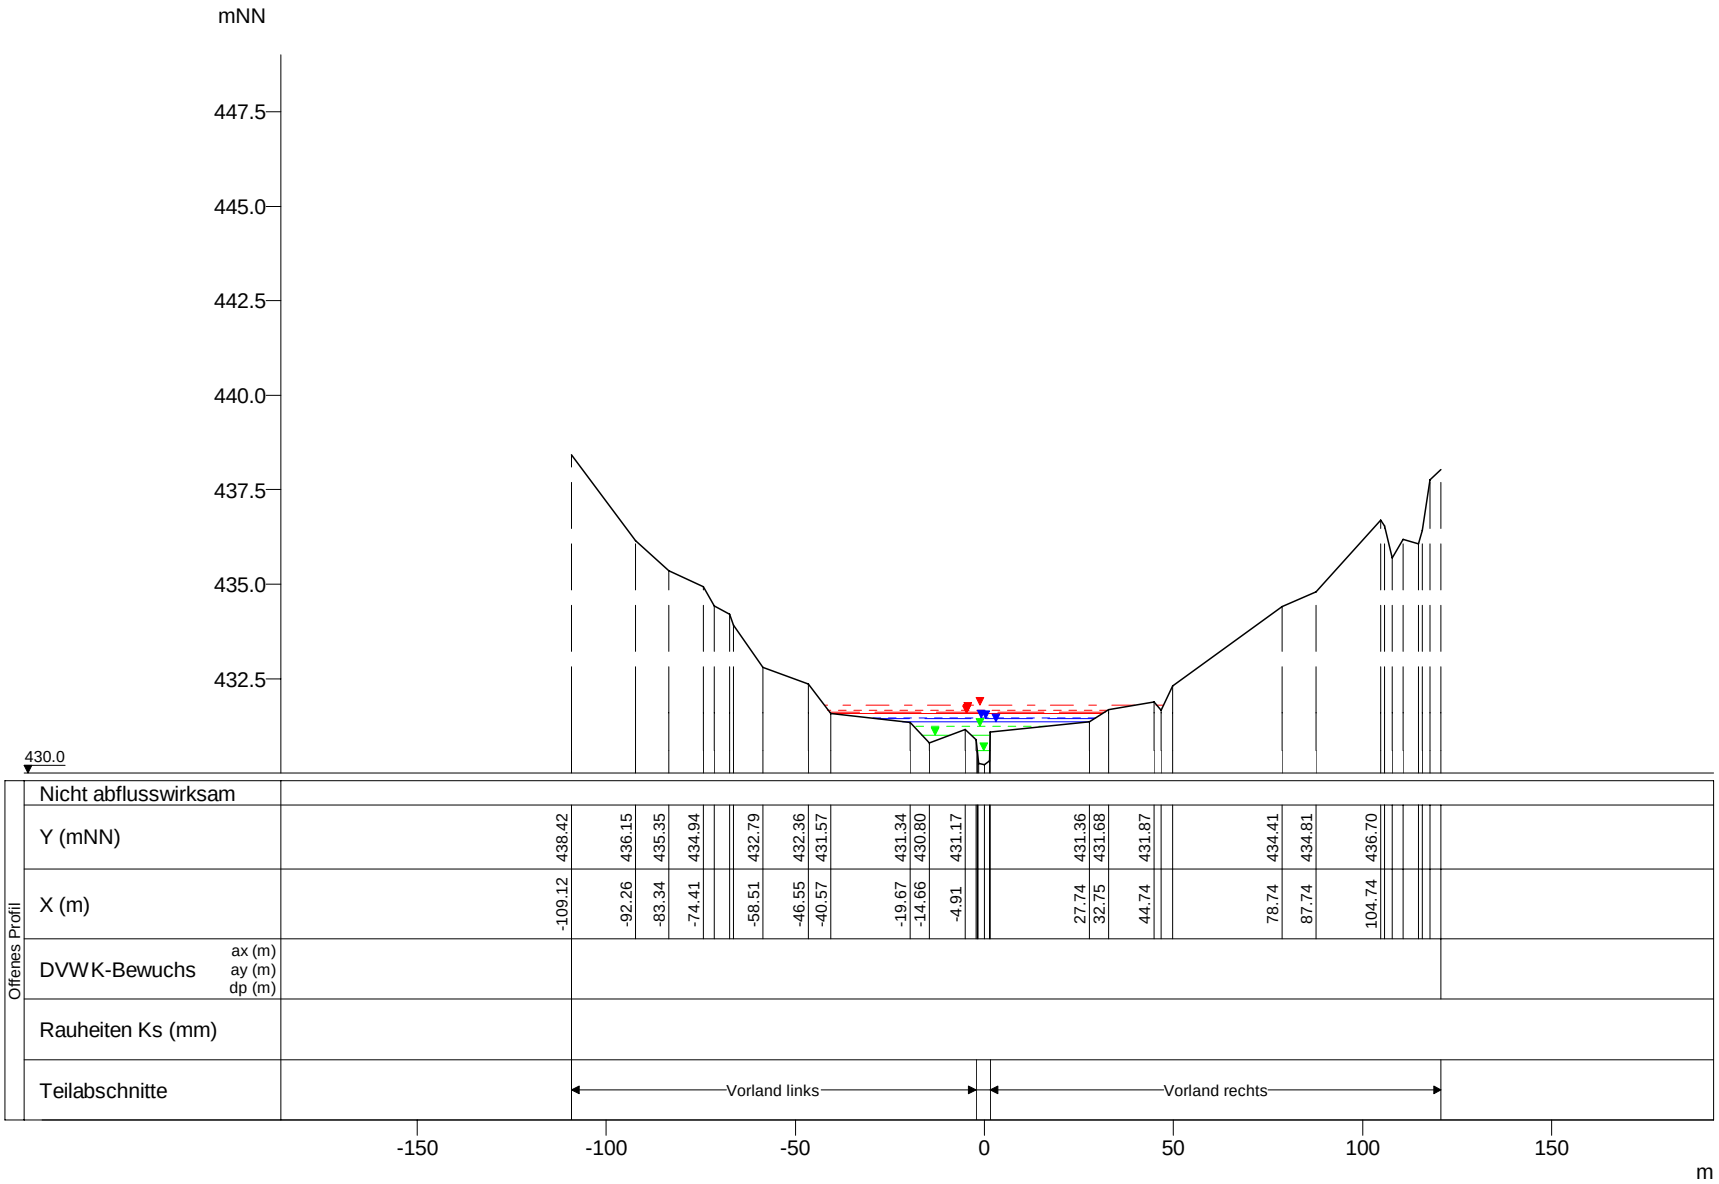

WSP [mNN]	Q [m³/s]
HQExtrem 431.80	29.16
HQ200 431.67	22.91
HQ100 431.63	20.83
HQ50 431.57	18.51
HQ25 431.46	14.30
HQ10 431.43	13.12
HQ5 431.36	10.71
MHQ 431.23	7.66
0,5*MHQ 431.00	3.83
0,1*MHQ 430.61	0.77

Clerve, Querprofile

Projekt: TIMIS flood / Dezember 2010

Profil-Nr.	1804235
Modell-km	42.479
X-Maßstab	1 : 2000
Y-Maßstab	1 : 200
Gewässer-km AGE	42.479

Beauftragt durch

MINISTÈRE DE L'INTÉRIEUR ET À LA GRANDE RÉGION
Administration de la gestion de l'eau

Bearbeitet durch

Ernst Basler + Partner
Hydrotec
Ingenieurgesellschaft für Wasser und Umwelt mbH