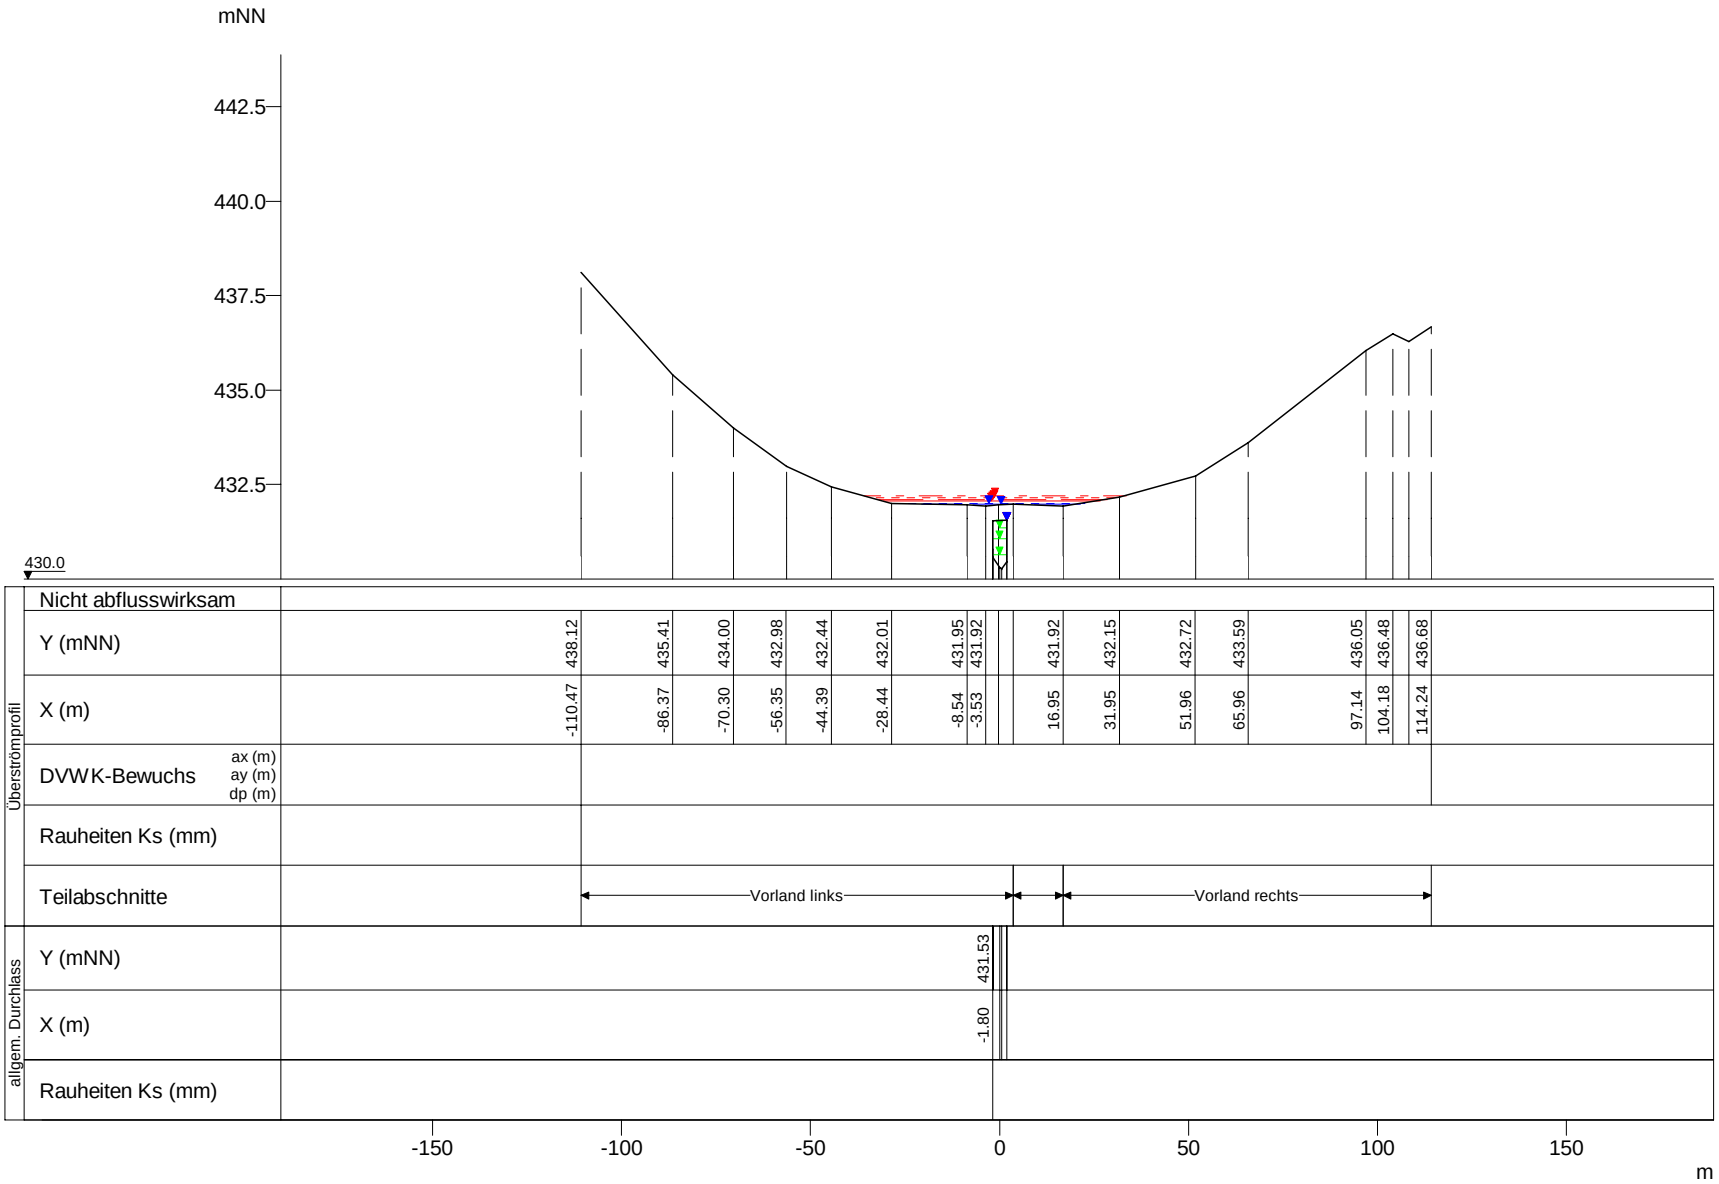

WSP [mNN]	Q [m³/s]
HQExtrem 432.20	14.94
HQ200 432.13	8.40
HQ100 432.10	6.32
HQ50 432.07	4.43
HQ25 432.01	1.33
HQ10 431.99	0.63
HQ200 431.55	14.51
HQ100 431.55	14.51
HQExtrem 431.55	14.22
HQ50 431.55	14.08
HQ25 431.55	12.97
HQ10 431.55	12.49
HQ5 431.55	10.71
MHQ 431.36	7.66
0,5*MHQ 431.06	3.83
0,1*MHQ 430.65	0.77

Clerve, Querprofile

Projekt: TIMIS flood / Dezember 2010

Profil-Nr.	1804240
Modell-km	42.490
X-Maßstab	1 : 2000
Y-Maßstab	1 : 200
Gewässer-km AGE	42.490

Beauftragt durch

MINISTÈRE DE L'INTÉRIEUR ET À LA GRANDE RÉGION
Administration de la gestion de l'eau

Bearbeitet durch

Ernst Basler + Partner
Hydrotec
Ingenieurgesellschaft für Wasser und Umwelt mbH