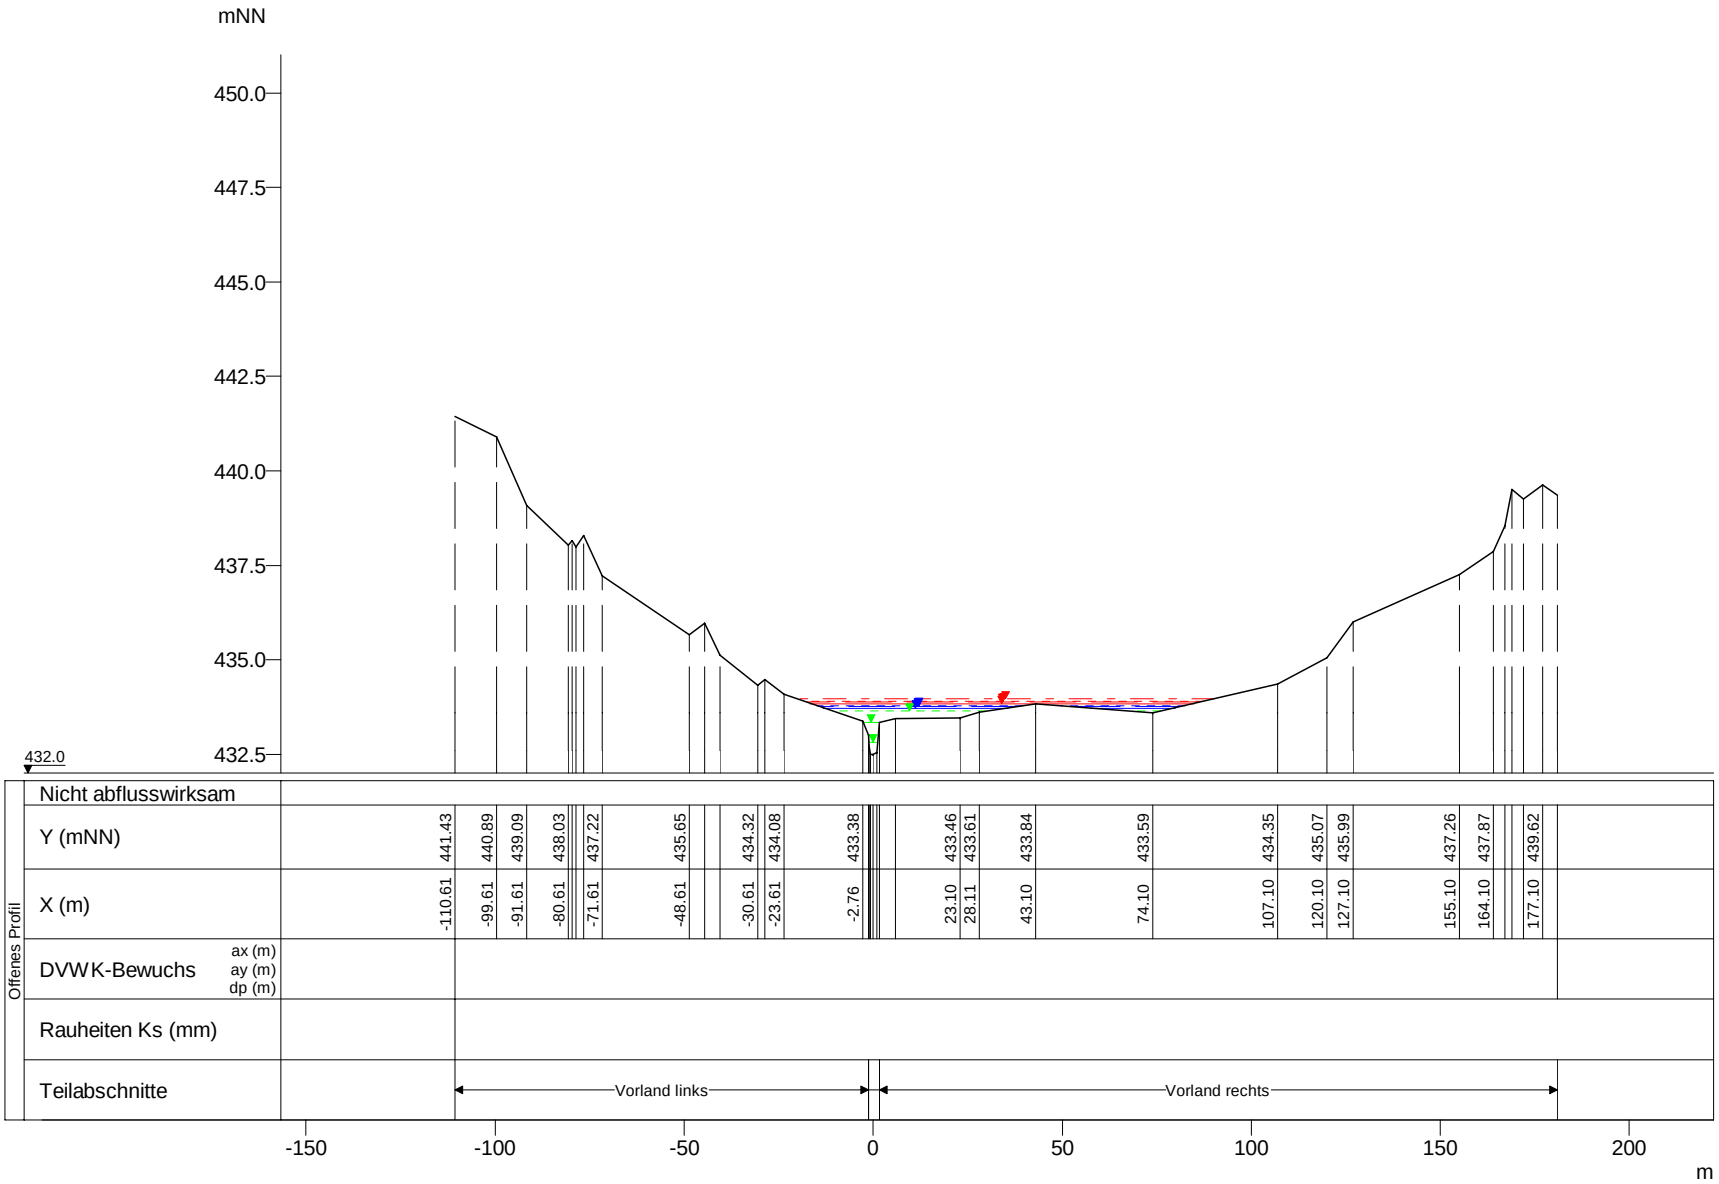

WSP [mNN]	Q [m³/s]
HQExtrem 433.97	26.15
HQ200 433.90	20.55
HQ100 433.87	18.68
HQ50 433.85	16.60
HQ25 433.79	12.82
HQ10 433.77	11.77
HQ5 433.73	9.60
MHQ 433.64	6.87
0,5*MHQ 433.34	3.44
0,1*MHQ 432.82	0.69

Clerve, Querprofile

Projekt: TIMIS flood / Dezember 2010

Profil-Nr.	1804260
Modell-km	42.949
X-Maßstab	1 : 2000
Y-Maßstab	1 : 200
Gewässer-km AGE	42.949

Beauftragt durch

MINISTÈRE DE L'INTÉRIEUR ET À LA GRANDE RÉGION
Administration de la gestion de l'eau

Bearbeitet durch

Ernst Basler + Partner
Hydrotec
Ingenieurgesellschaft für Wasser und Umwelt mbH