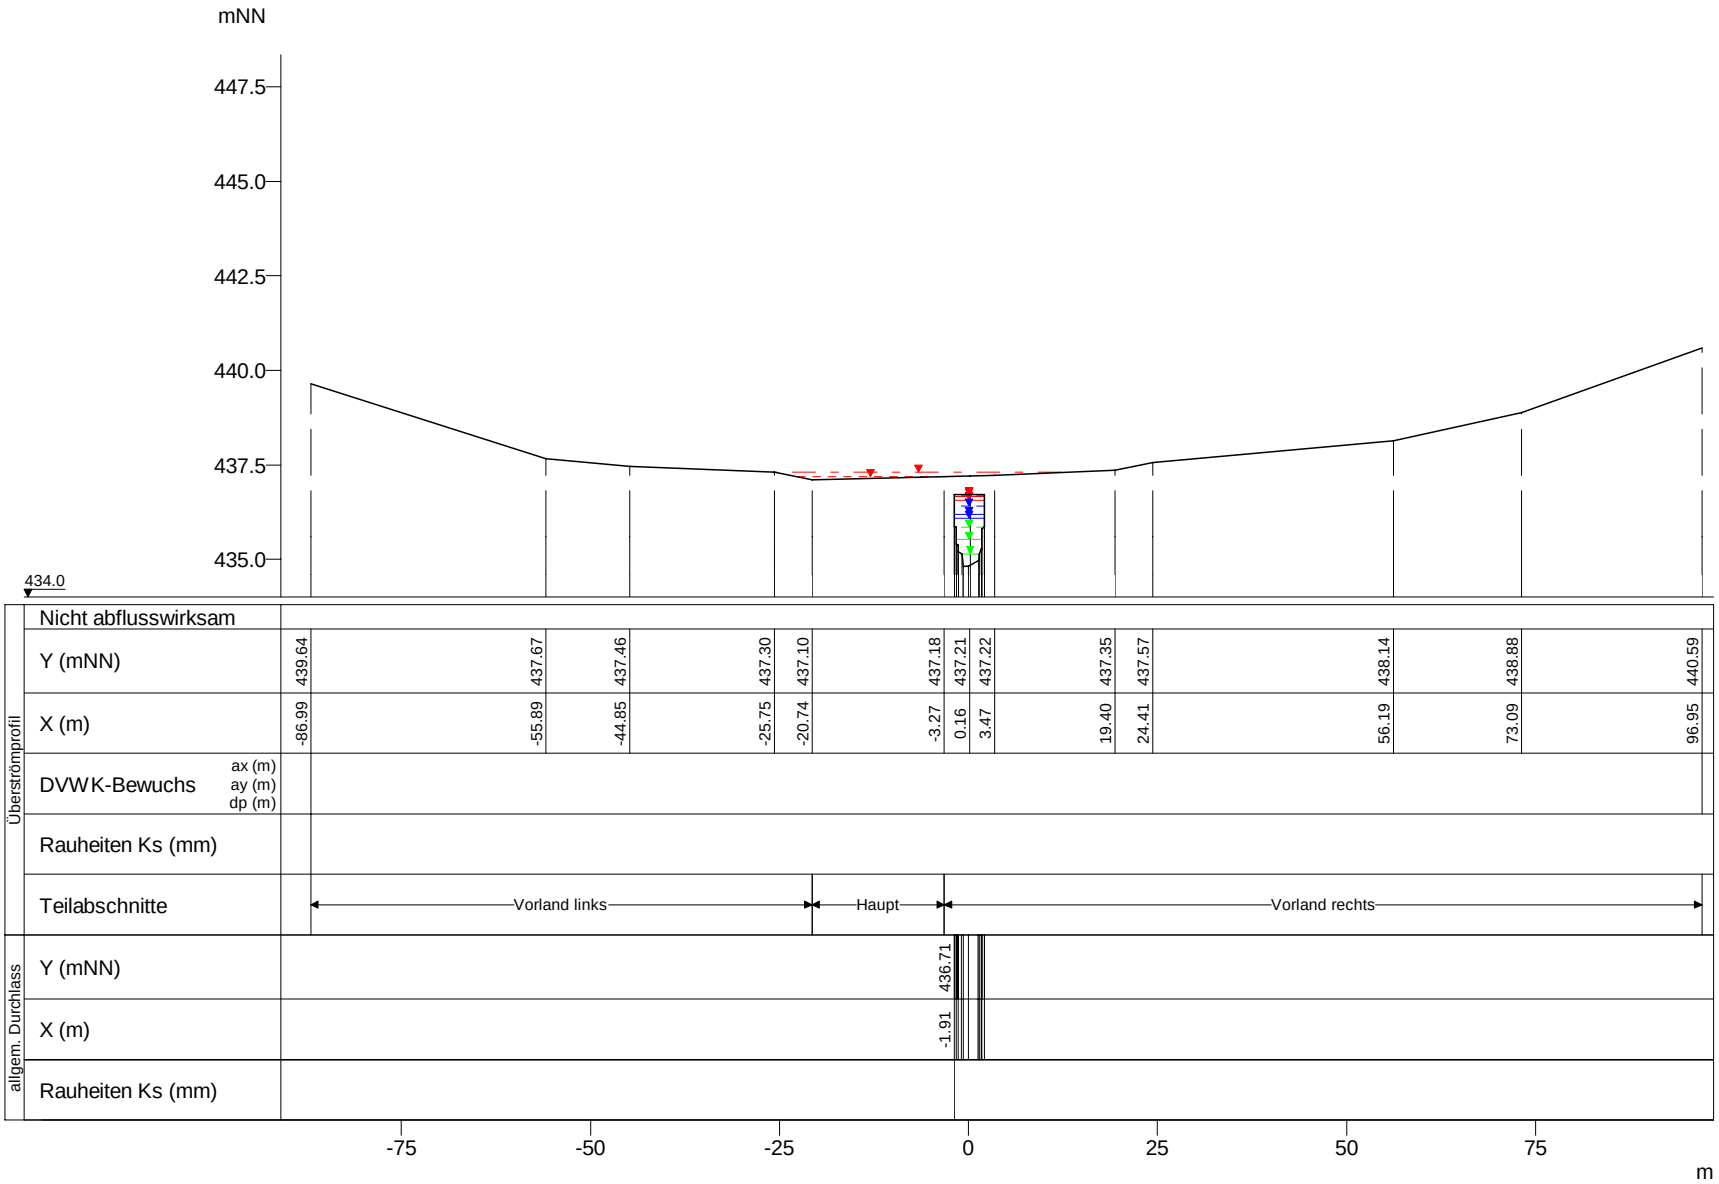

WSP [mNN]	Q [m³/s]
HQExtrem 437.29	3.66
HQ200 437.18	0.44
HQExtrem 436.73	22.27
HQ200 436.70	19.93
HQ100 436.66	18.52
HQ50 436.55	16.45
HQ25 436.40	12.71
HQ10 436.18	11.67
HQ5 436.07	9.52
MHQ 435.85	6.81
0,5*MHQ 435.52	3.41
0,1*MHQ 435.15	0.68

Clerve, Querprofile

Projekt: TIMIS flood / Dezember 2010

Profil-Nr.	1804320
Modell-km	43.353
X-Maßstab	1 : 1000
Y-Maßstab	1 : 200
Gewässer-km AGE	43.353

Beauftragt durch

MINISTÈRE DE L'INTÉRIEUR ET À LA GRANDE RÉGION
Administration de la gestion de l'eau

Bearbeitet durch

Ernst Basler + Partner
Hydrotec
Ingenieurgesellschaft für Wasser und Umwelt mbH