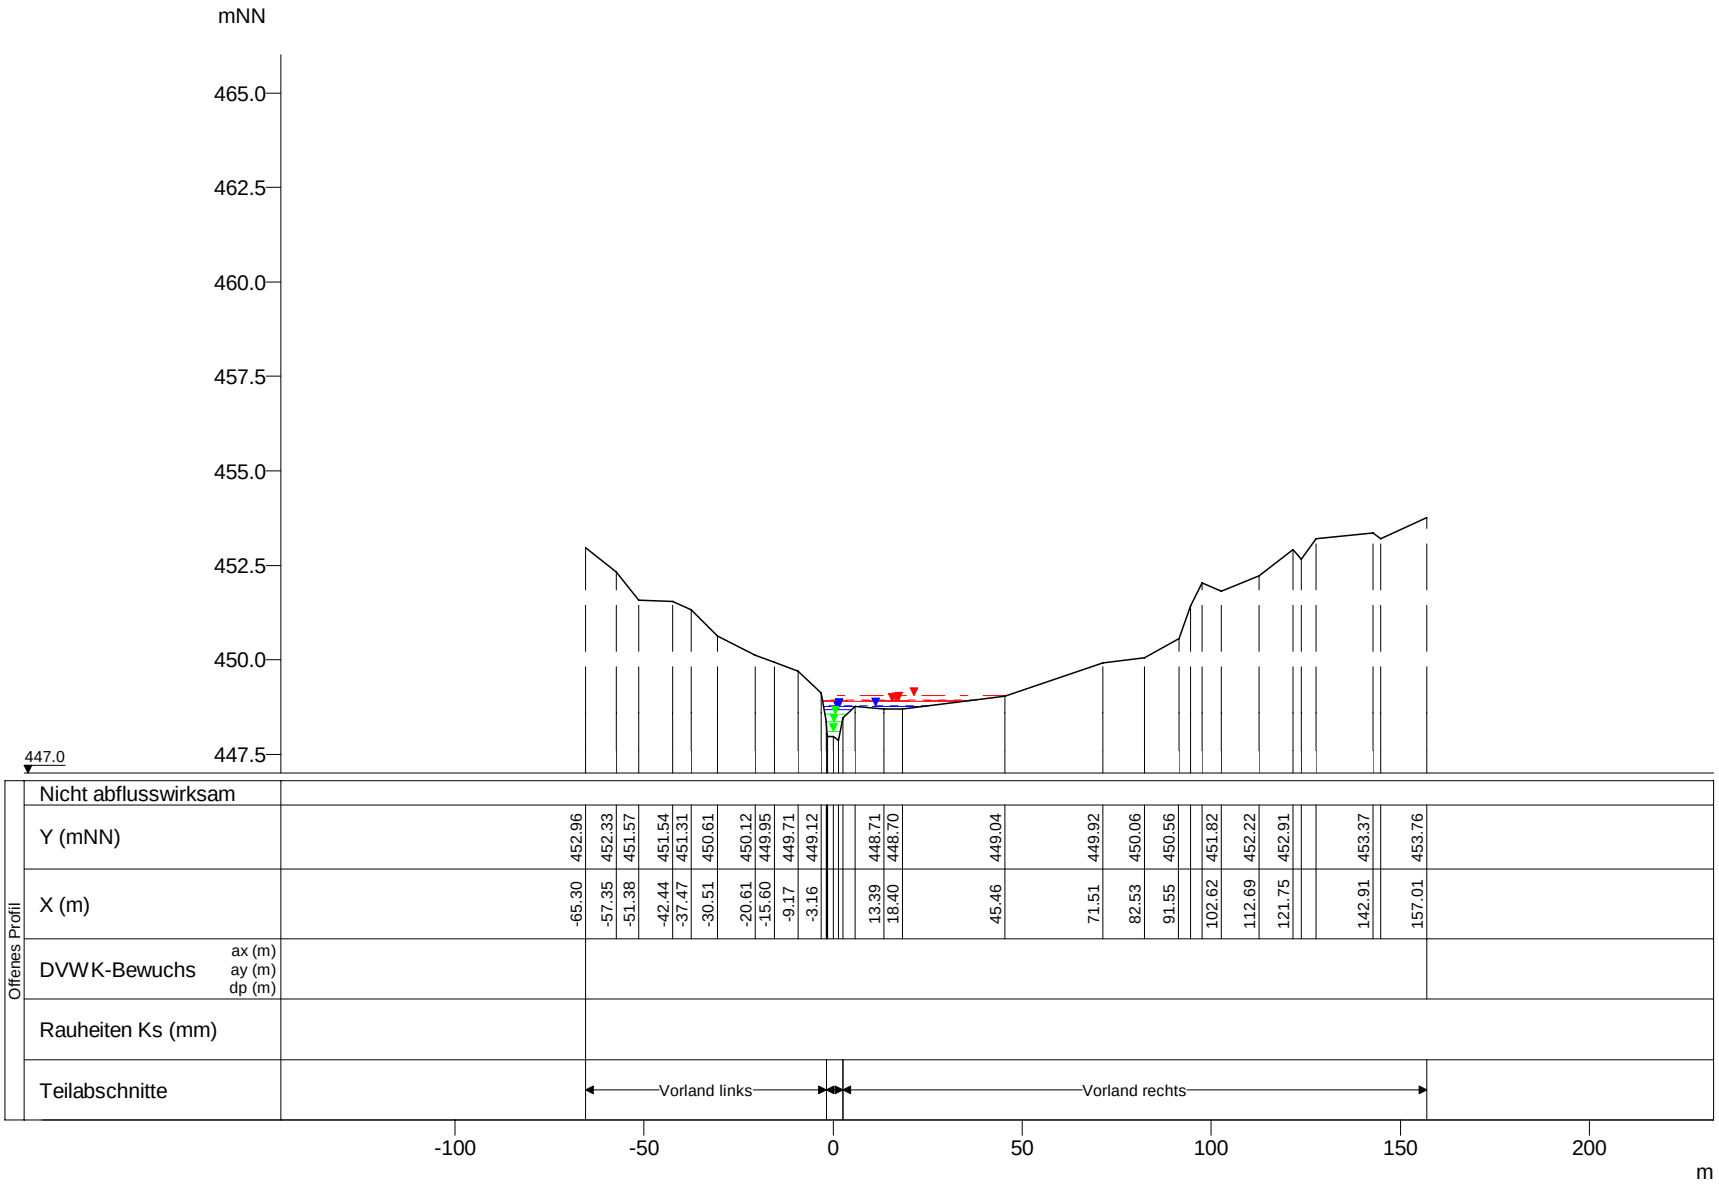

WSP [mNN]	Q [m³/s]
HQExtrem 449.06	14.18
HQ200 448.95	11.14
HQ100 448.93	10.13
HQ50 448.90	9.00
HQ25 448.79	6.95
HQ10 448.75	6.38
HQ5 448.68	5.20
MHQ 448.56	3.72
0,5*MHQ 448.36	1.86
0,1*MHQ 448.09	0.37

Clerve, Querprofile

Projekt: TIMIS flood / Dezember 2010

Profil-Nr.	1804505
Modell-km	45.065
X-Maßstab	1 : 2000
Y-Maßstab	1 : 200
Gewässer-km AGE	45.065

Beauftragt durch

MINISTÈRE DE L'INTÉRIEUR ET À LA GRANDE RÉGION
Administration de la gestion de l'eau

Bearbeitet durch

Ernst Basler + Partner
Hydrotec
Ingenieurgesellschaft für Wasser und Umwelt mbH