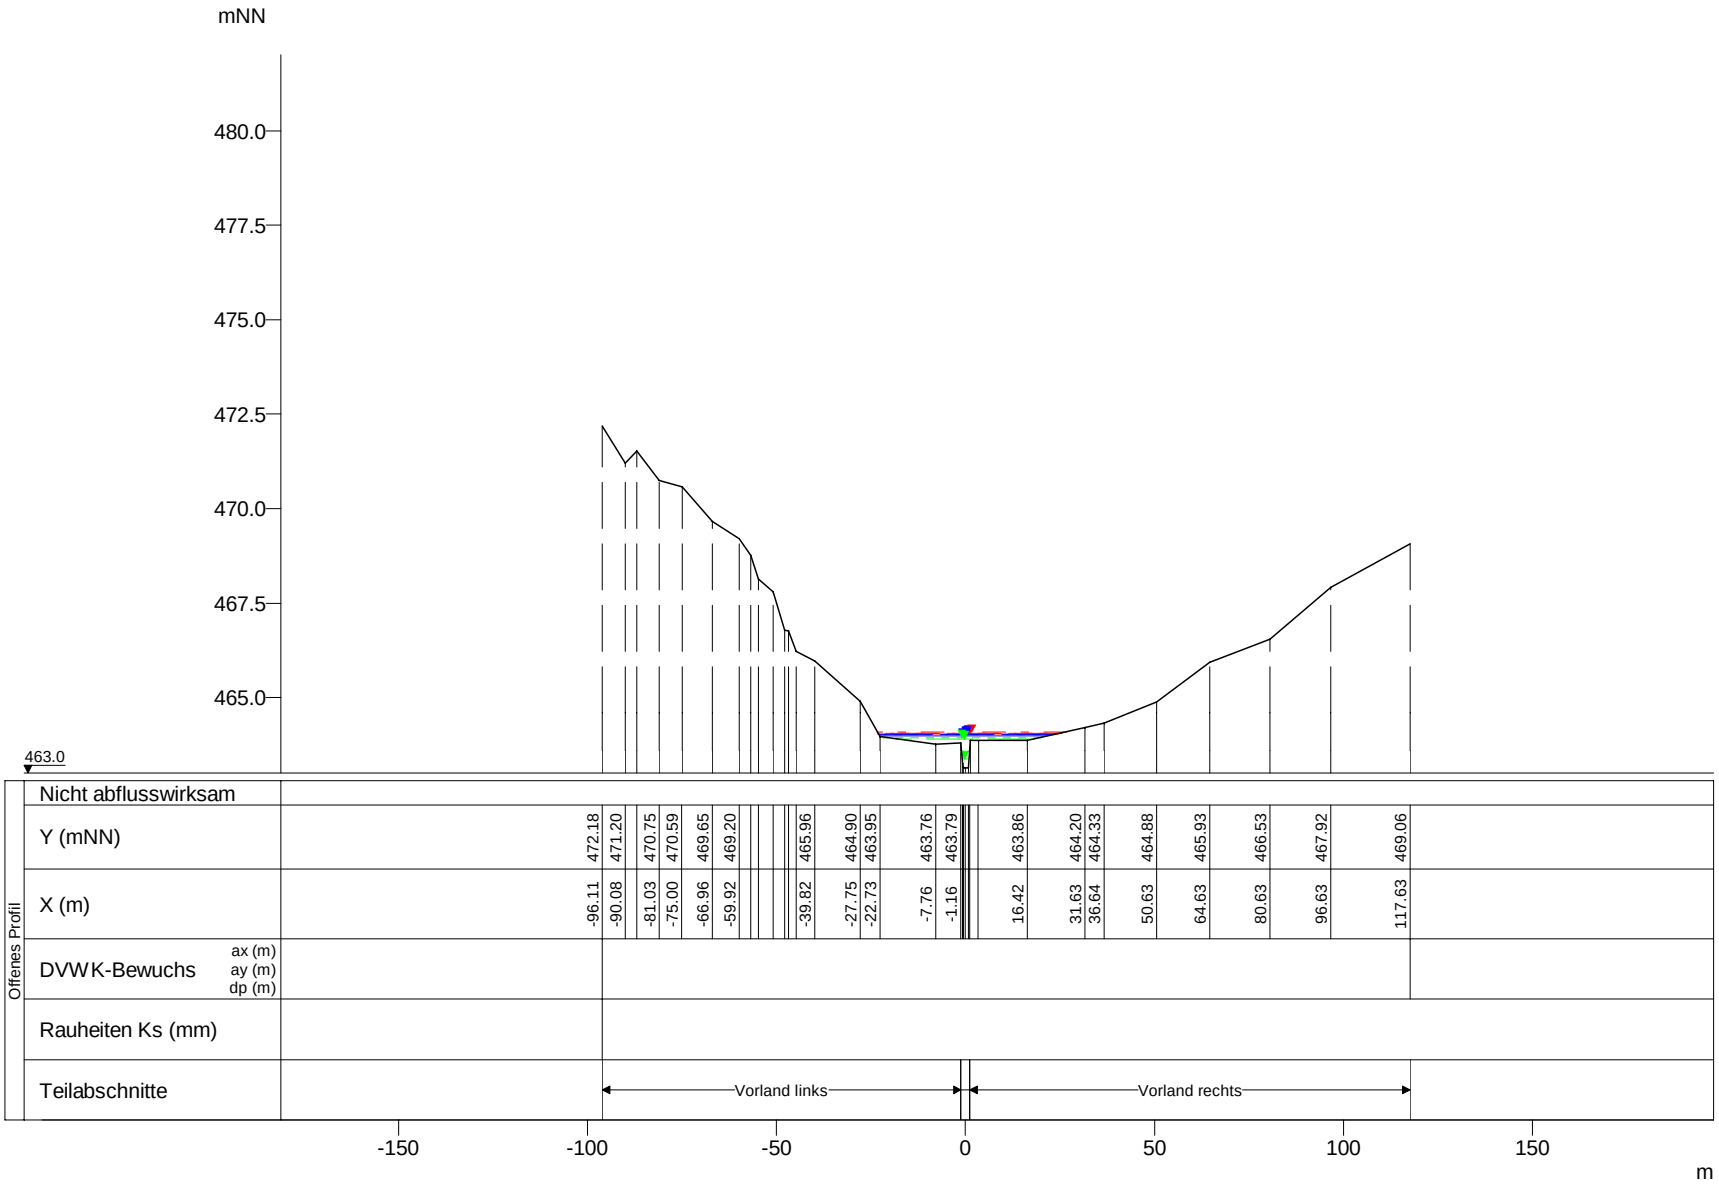

WSP [mNN]	Q [m³/s]
HQExtrem 464.09	10.05
HQ200 464.06	7.90
HQ100 464.05	7.18
HQ50 464.04	6.38
HQ25 464.02	4.93
HQ10 464.01	4.53
HQ5 463.97	3.69
MHQ 463.94	2.64
0,5*MHQ 463.90	1.32
0,1*MHQ 463.38	0.26

Clerve, Querprofile

Projekt: TIMIS flood / Dezember 2010

Profil-Nr.	1804650
Modell-km	46.808
X-Maßstab	1 : 2000
Y-Maßstab	1 : 200
Gewässer-km AGE	46.808

Beauftragt durch

MINISTÈRE DE L'INTÉRIEUR ET À LA GRANDE RÉGION
Administration de la gestion de l'eau

Bearbeitet durch

Ernst Basler + Partner
Hydrotec
Ingenieurgesellschaft für Wasser und Umwelt mbH