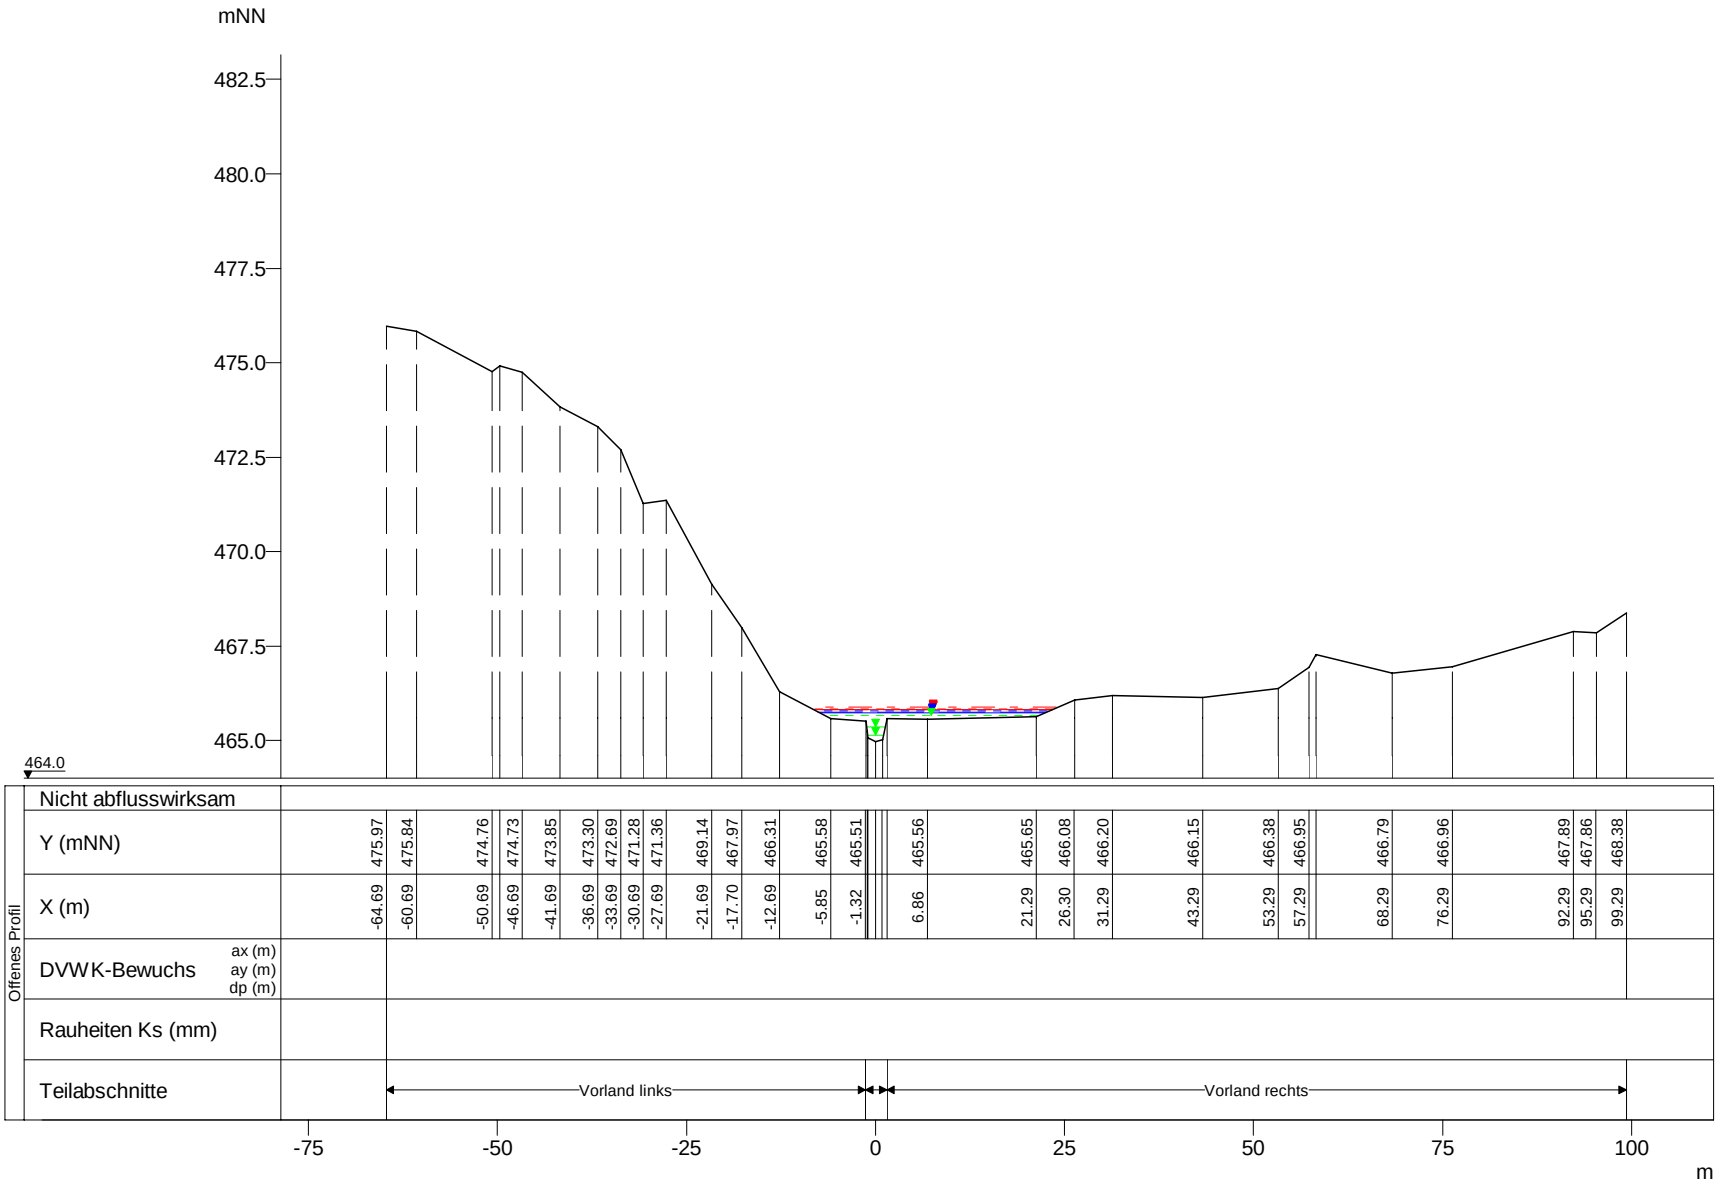

WSP [mNN]	Q [m³/s]
HQExtrem 465.87	9.79
HQ200 465.84	7.69
HQ100 465.83	6.99
HQ50 465.81	6.21
HQ25 465.77	4.79
HQ10 465.76	4.40
HQ5 465.74	3.59
MHQ 465.66	2.57
0,5*MHQ 465.37	1.29
0,1*MHQ 465.14	0.26

Clerve, Querprofile

Projekt: TIMIS flood / Dezember 2010

Profil-Nr.	1804660
Modell-km	46.943
X-Maßstab	1 : 1000
Y-Maßstab	1 : 200
Gewässer-km AGE	46.943

Beauftragt durch

MINISTÈRE DE L'INTÉRIEUR ET À LA GRANDE RÉGION
Administration de la gestion de l'eau

Bearbeitet durch

Ernst Basler + Partner
Hydrotec
Ingenieurgesellschaft für Wasser und Umwelt mbH