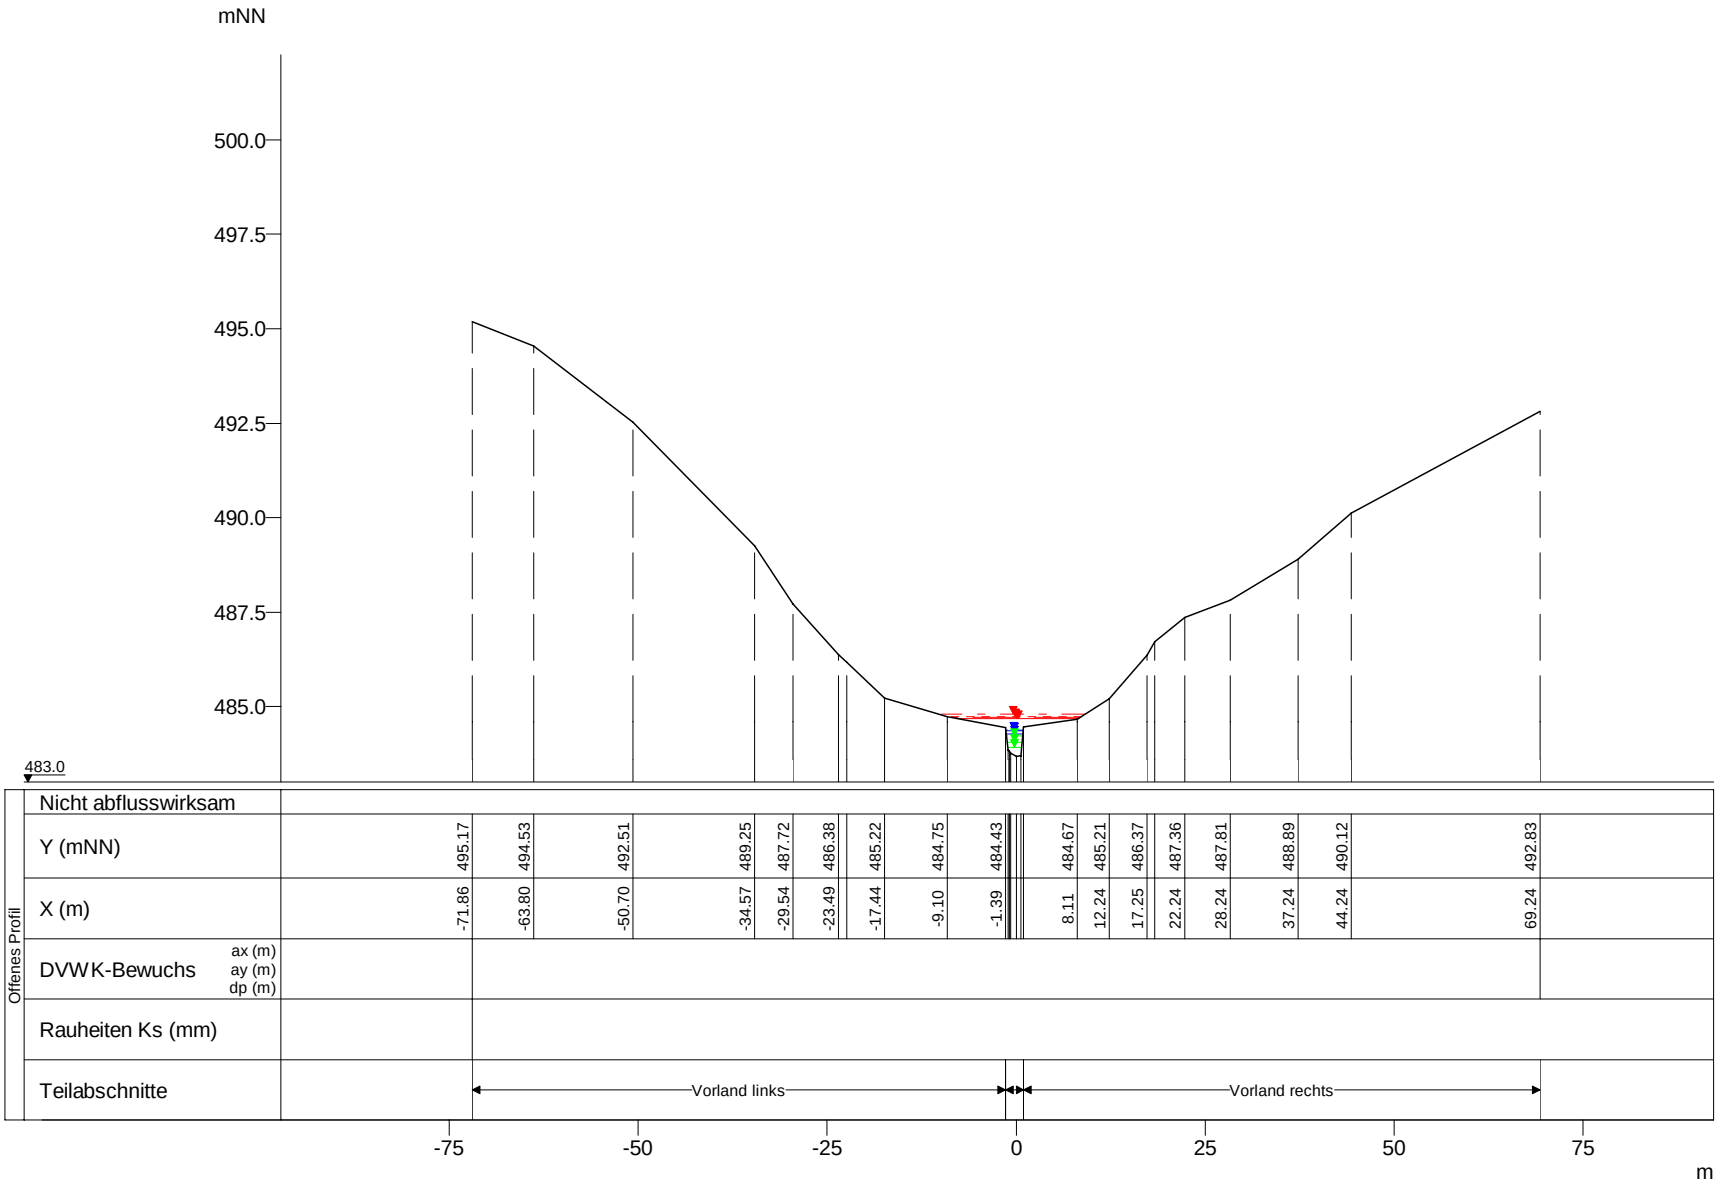

WSP [mNN]	Q [m³/s]
HQExtrem 484.79	6.27
HQ200 484.74	4.93
HQ100 484.72	4.48
HQ50 484.69	3.98
HQ25 484.39	3.07
HQ10 484.36	2.82
HQ5 484.28	2.30
MHQ 484.22	1.65
0,5*MHQ 484.06	0.83
0,1*MHQ 483.92	0.17

Clerve, Querprofile

Projekt: TIMIS flood / Dezember 2010

Profil-Nr.	1804820
Modell-km	48.217
X-Maßstab	1 : 1000
Y-Maßstab	1 : 200
Gewässer-km AGE	48.217

Beauftragt durch

MINISTÈRE DE L'INTÉRIEUR ET À LA GRANDE RÉGION
Administration de la gestion de l'eau

Bearbeitet durch

Ernst Basler + Partner
Hydrotec
Ingenieurgesellschaft für Wasser und Umwelt mbH