


mNN

510.0
507.5
505.0
502.5
500.0
497.5
495.0
492.5

491.0

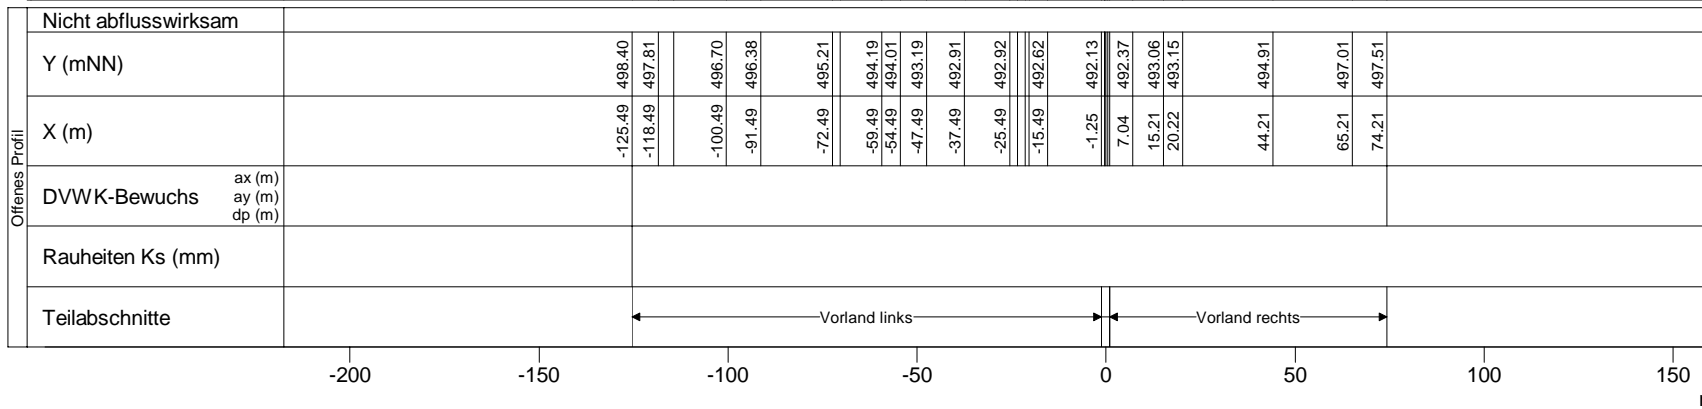

Clerve, Querprofile

Projekt: TIMIS flood / Dezember 2010

Profil-Nr. 1804855
Modell-km 48.758
X-Maßstab 1 : 2000
Y-Maßstab 1 : 200
Gewässer-km AGE 48.758



Bearbeitet durch
Ernst Basler + Partner
Hydrotec
Ingenieurgesellschaft für Wasser und Umwelt mbH