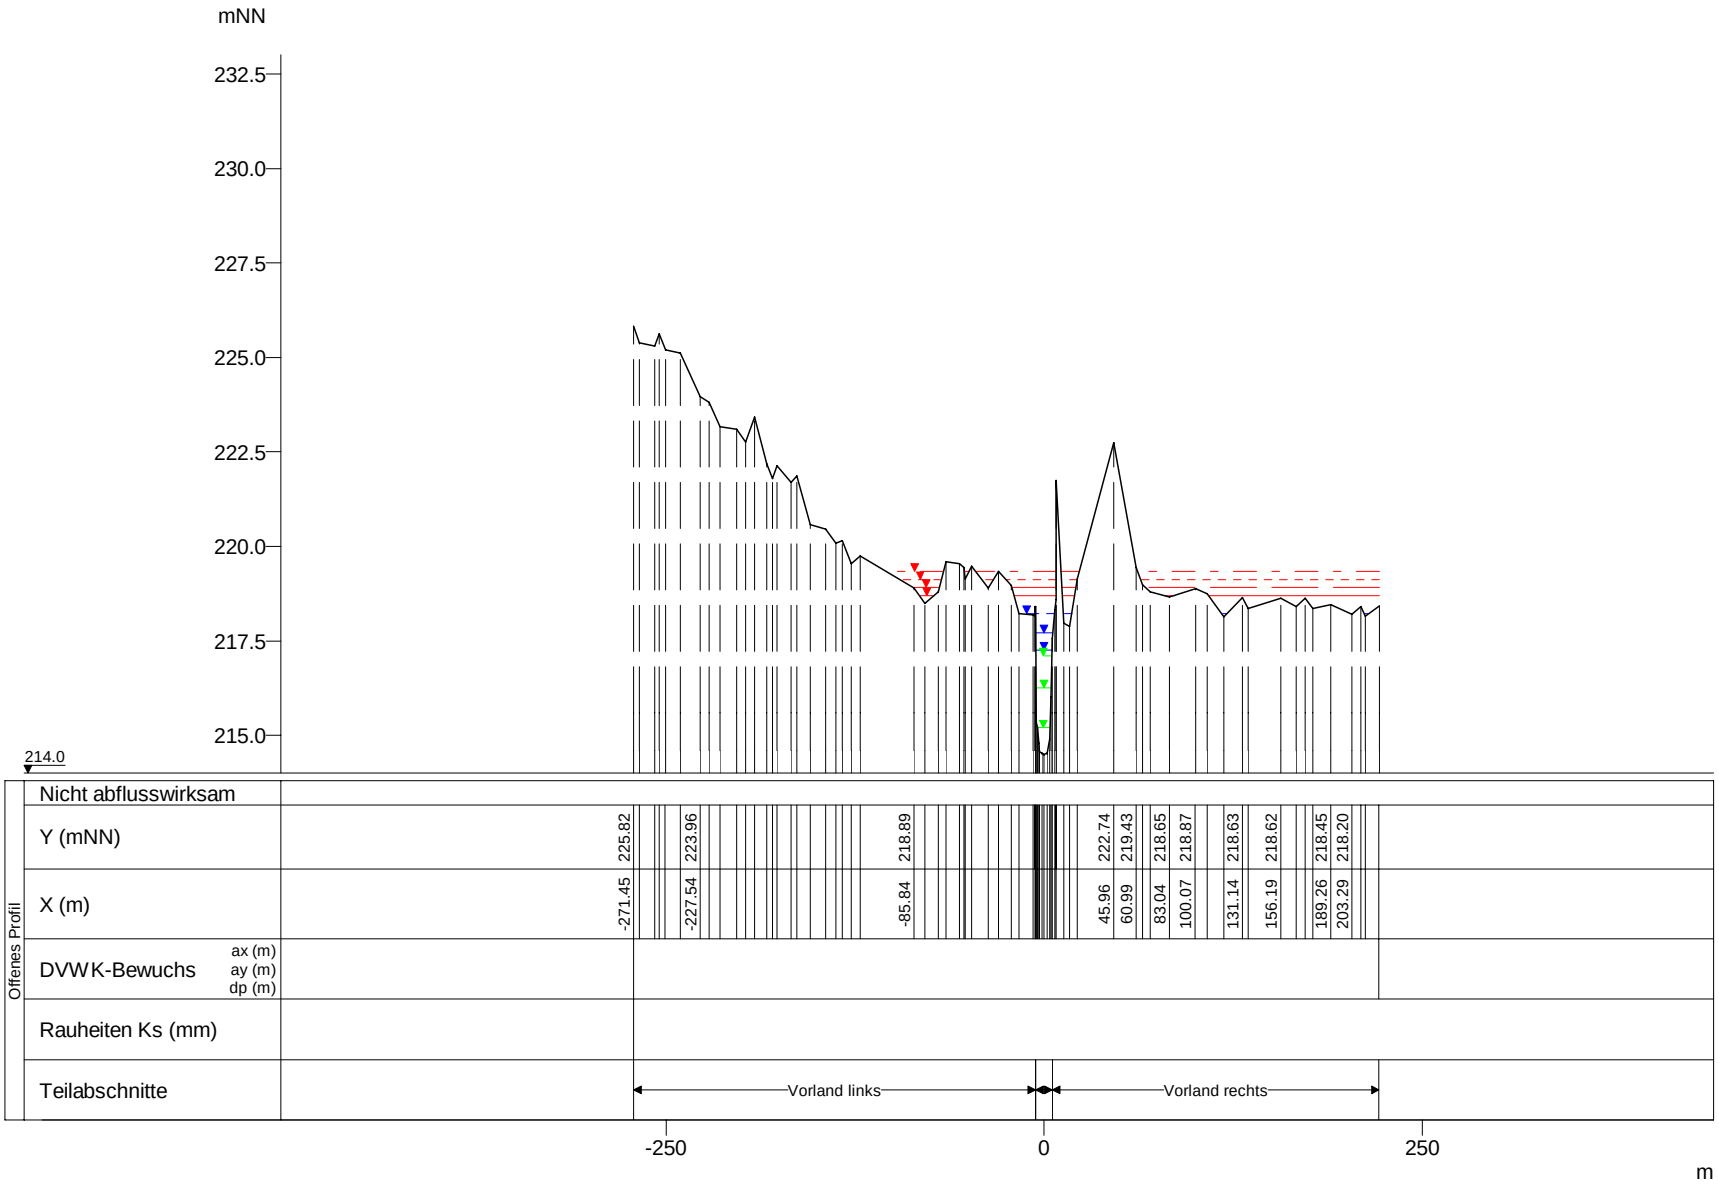

WSP [mNN]	Q [m³/s]
HQextrem 219.33	154.76
HQ200 219.12	121.59
HQ100 218.91	110.54
HQ50 218.69	100.31
HQ25 218.21	89.69
HQ10 217.72	76.16
HQ5 217.26	65.55
MHQ 217.11	52.86
0,5*MHQ 216.25	26.43
0,1*MHQ 215.21	5.29

Eisch, Querprofile

Projekt: TIMIS flood / Dezember 2010

Profil-Nr.	155020
Modell-km	0.212
X-Maßstab	1 : 5000
Y-Maßstab	1 : 200
Gewässer-km AGE	0.212

Beauftragt durch

MINISTÈRE DE L'INTÉRIEUR ET À LA GRANDE RÉGION
Administration de la gestion de l'eau

Bearbeitet durch

Ernst Basler + Partner
Hydrotec
Ingenieurgesellschaft für Wasser und Umwelt mbH