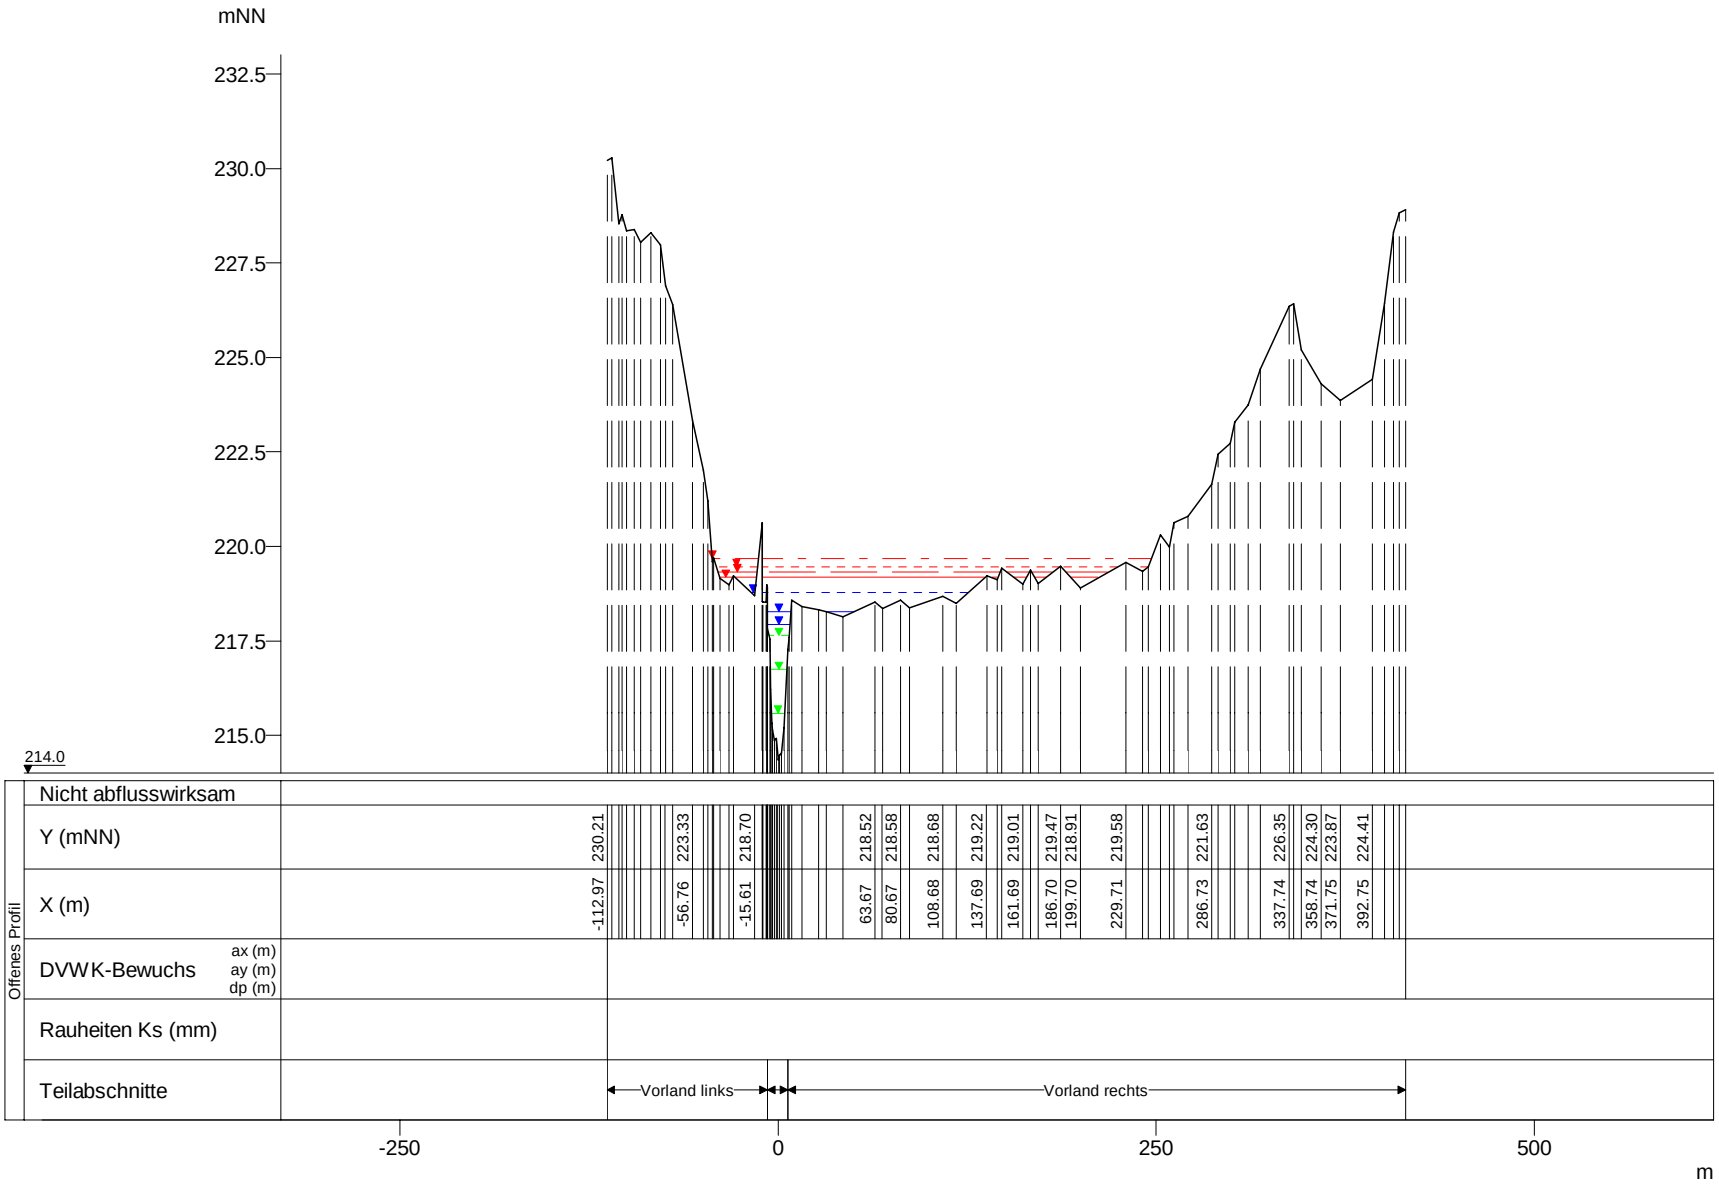

WSP [mNN]	Q [m³/s]
HQextrem 219.67	154.62
HQ200 219.47	121.48
HQ100 219.31	110.44
HQ50 219.17	100.21
HQ25 218.78	89.60
HQ10 218.27	76.09
HQ5 217.94	65.48
MHQ 217.64	52.81
0,5*MHQ 216.75	26.41
0,1*MHQ 215.57	5.28

Eisch, Querprofile

Projekt: TIMIS flood / Dezember 2010

Profil-Nr.	155050
Modell-km	0.461
X-Maßstab	1 : 5000
Y-Maßstab	1 : 200
Gewässer-km AGE	0.461

Beauftragt durch

MINISTÈRE DE L'INTÉRIEUR ET À LA GRANDE RÉGION
Administration de la gestion de l'eau

Bearbeitet durch

Ernst Basler + Partner
Hydrotec
Ingenieurgesellschaft für Wasser und Umwelt mbH