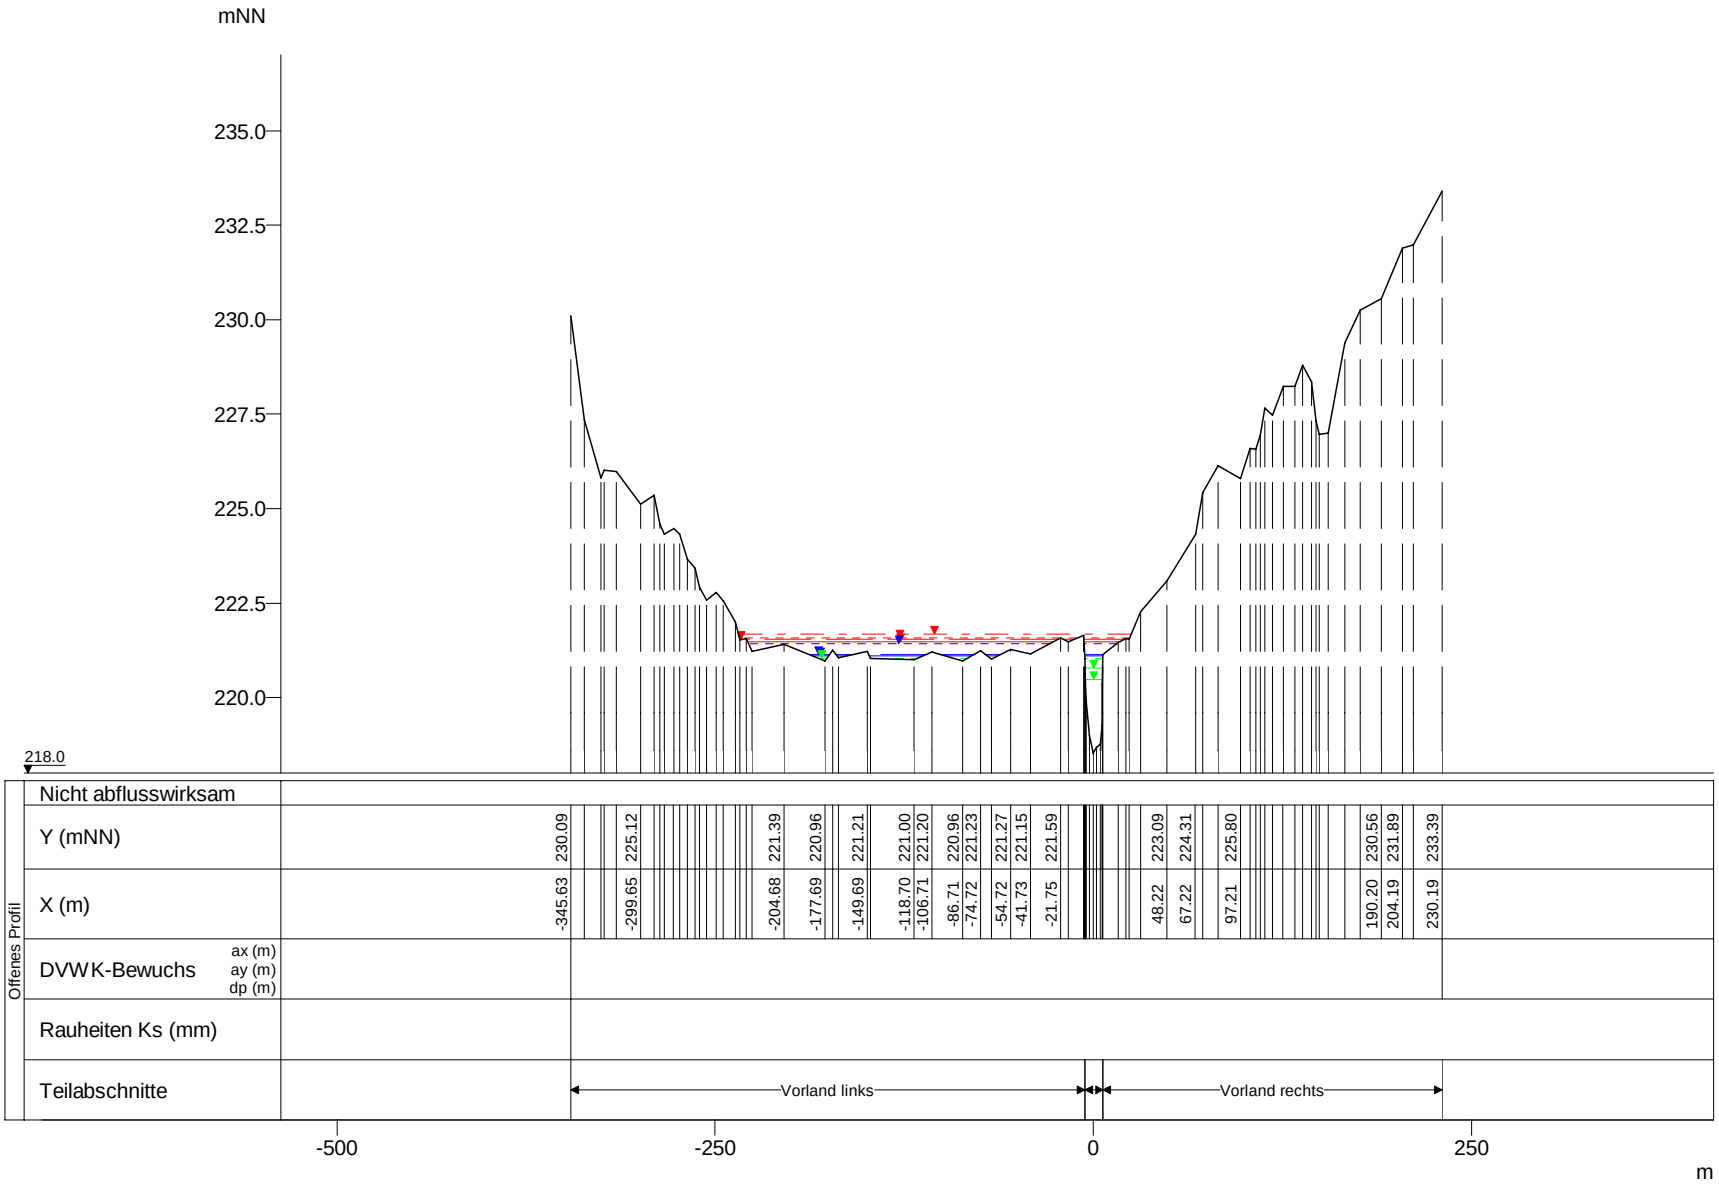

WSP [mNN]	Q [m³/s]
HQextrem 221.69	150.89
HQ200 221.58	118.56
HQ100 221.53	107.78
HQ50 221.48	97.80
HQ25 221.43	87.45
HQ10 221.14	74.26
HQ5 221.10	63.91
MHQ 221.05	51.54
0,5*MHQ 220.78	25.77
0,1*MHQ 220.47	5.15

Eisch, Querprofile

Projekt: TIMIS flood / Dezember 2010

Profil-Nr.	155220
Modell-km	2.275
X-Maßstab	1 : 5000
Y-Maßstab	1 : 200
Gewässer-km AGE	2.275

Beauftragt durch

MINISTÈRE DE L'INTÉRIEUR ET À LA GRANDE RÉGION
Administration de la gestion de l'eau

Bearbeitet durch

Ernst Basler + Partner
Hydrotec
Ingenieurgesellschaft für Wasser und Umwelt mbH