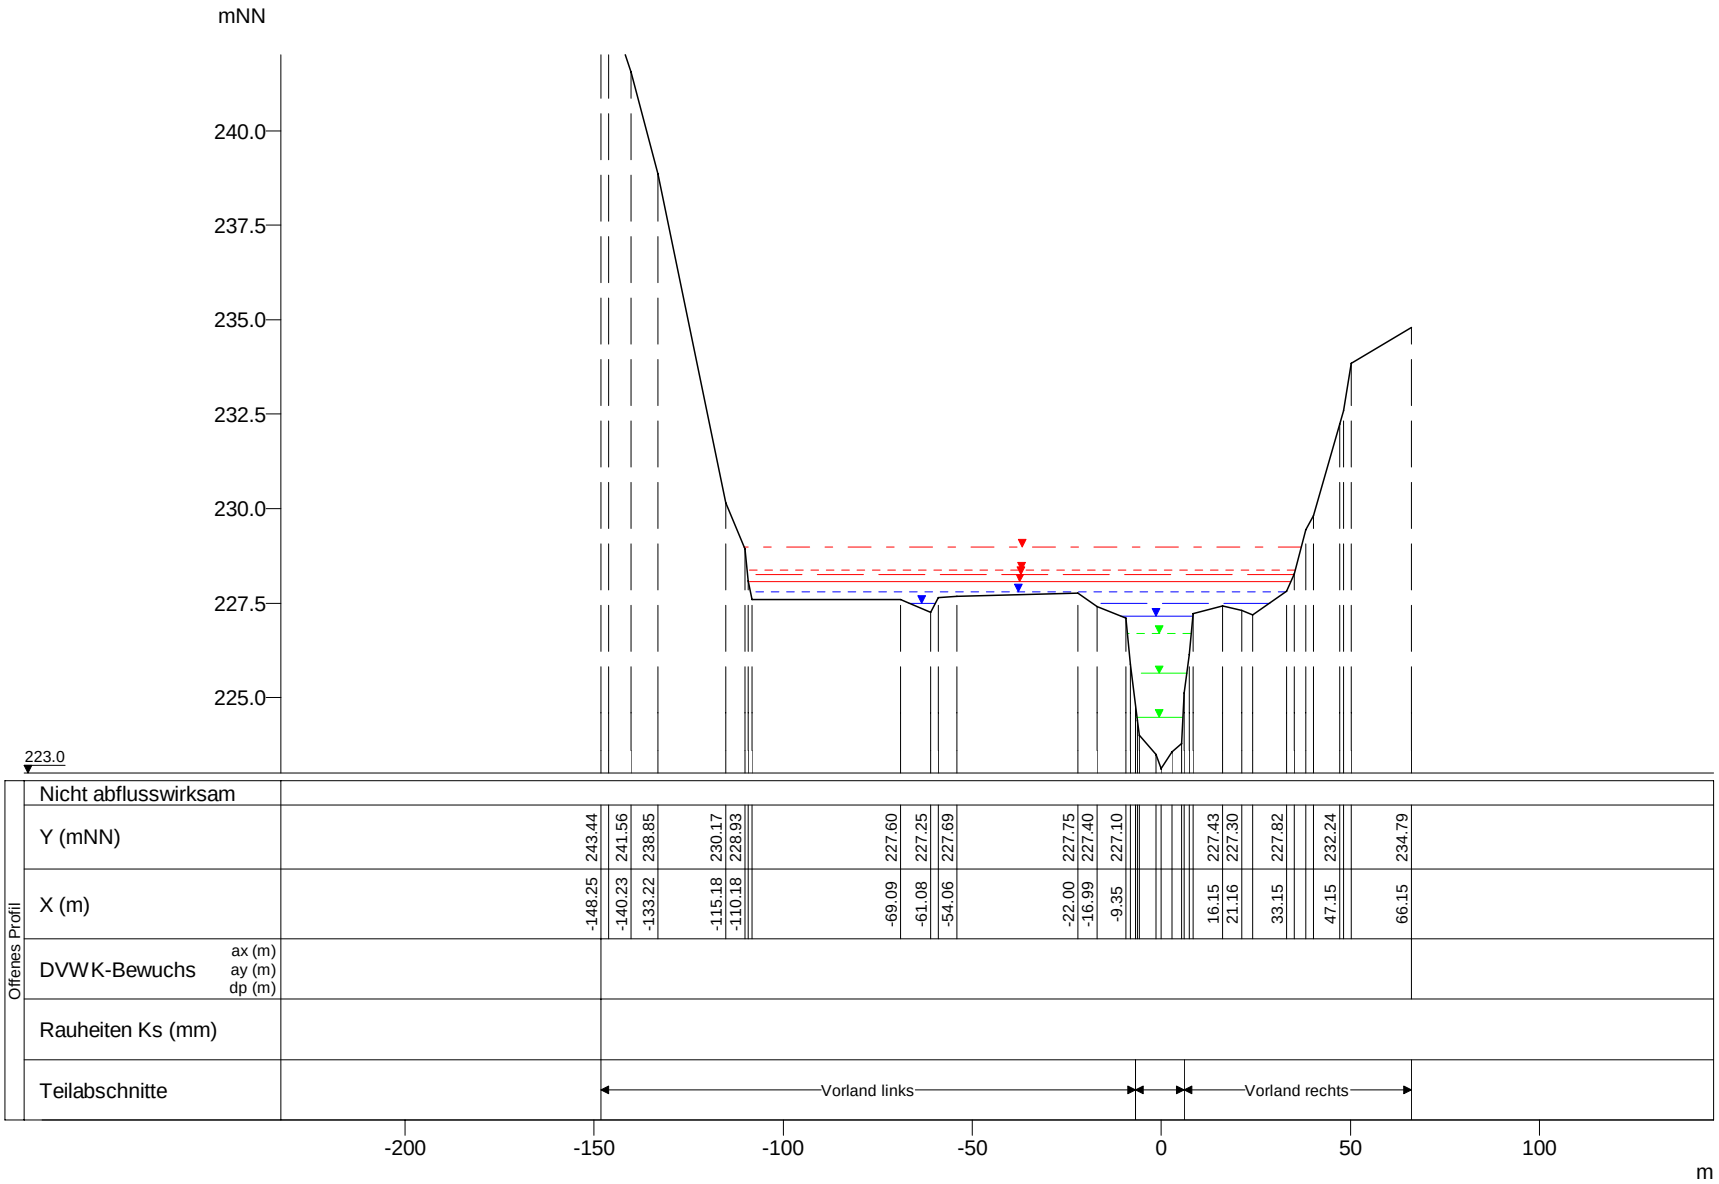

WSP [mNN]	Q [m³/s]
HQextrem 228.98	148.34
HQ200 228.38	116.56
HQ100 228.26	105.96
HQ50 228.06	96.15
HQ25 227.80	85.97
HQ10 227.50	73.00
HQ5 227.16	62.83
MHQ 226.71	50.67
0,5*MHQ 225.63	25.34
0,1*MHQ 224.47	5.07

Eisch, Querprofile

Projekt: TIMIS flood / Dezember 2010

Profil-Nr.	155490
Modell-km	5.840
X-Maßstab	1 : 2000
Y-Maßstab	1 : 200
Gewässer-km AGE	5.840

Beauftragt durch

MINISTÈRE DE L'INTÉRIEUR ET À LA GRANDE RÉGION
Administration de la gestion de l'eau

Bearbeitet durch

Ernst Basler + Partner
Hydrotec
Ingenieurgesellschaft für Wasser und Umwelt mbH