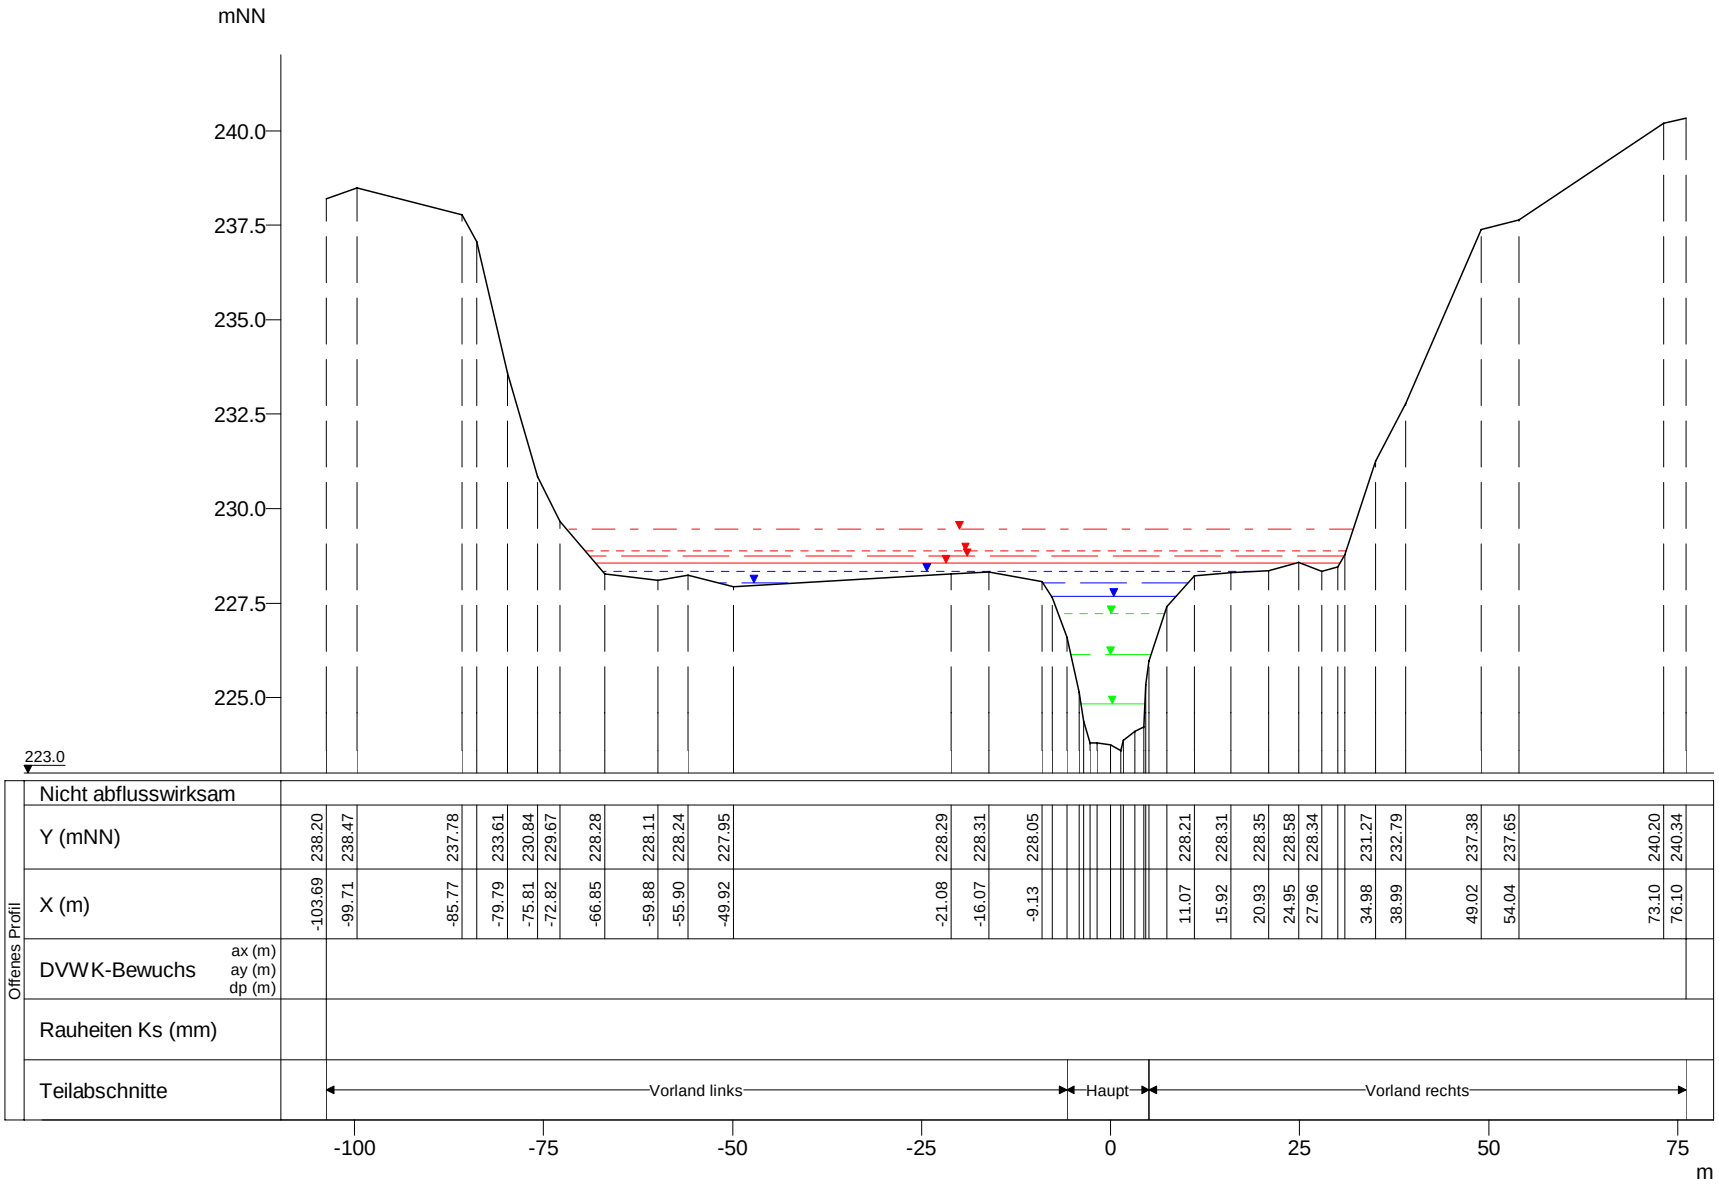

WSP [mNN]	Q [m³/s]
HQextrem 229.45	147.73
HQ200 228.88	116.07
HQ100 228.74	105.52
HQ50 228.55	95.75
HQ25 228.33	85.61
HQ10 228.03	72.70
HQ5 227.69	62.57
MHQ 227.22	50.46
0,5*MHQ 226.14	25.23
0,1*MHQ 224.85	5.05

Eisch, Querprofile

Projekt: TIMIS flood / Dezember 2010

Profil-Nr.	155530
Modell-km	6.454
X-Maßstab	1 : 1000
Y-Maßstab	1 : 200
Gewässer-km AGE	6.454

Beauftragt durch

MINISTÈRE DE L'INTÉRIEUR ET À LA GRANDE RÉGION
Administration de la gestion de l'eau

Bearbeitet durch

Ernst Basler + Partner
Hydrotec
Ingenieurgesellschaft für Wasser und Umwelt mbH