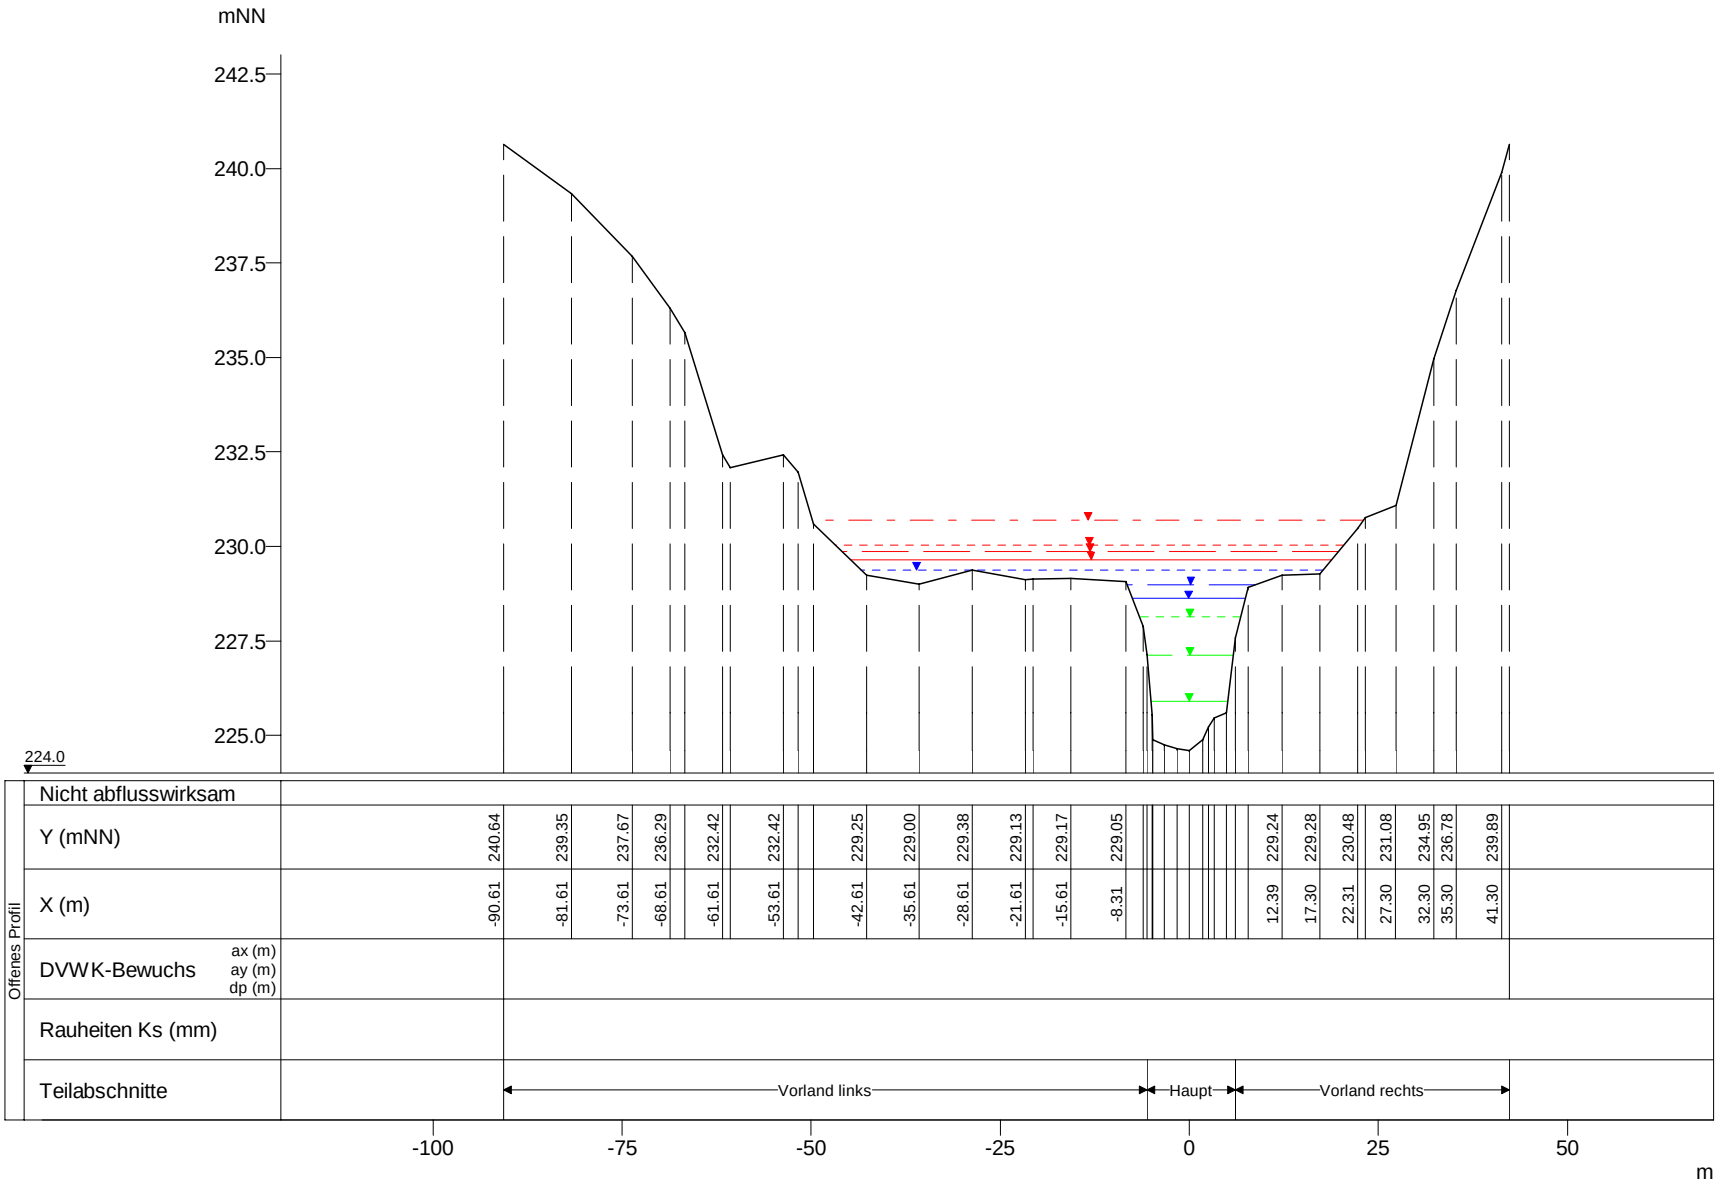

WSP [mNN]	Q [m³/s]
HQextrem 230.69	147.32
HQ200 230.05	115.75
HQ100 229.86	105.23
HQ50 229.64	95.49
HQ25 229.38	85.38
HQ10 228.99	72.50
HQ5 228.62	62.40
MHQ 228.14	50.32
0,5*MHQ 227.12	25.16
0,1*MHQ 225.91	5.03

Eisch, Querprofile

Projekt: TIMIS flood / Dezember 2010

Profil-Nr.	155560
Modell-km	7.127
X-Maßstab	1 : 1000
Y-Maßstab	1 : 200
Gewässer-km AGE	7.127

Beauftragt durch

MINISTÈRE DE L'INTÉRIEUR ET À LA GRANDE RÉGION
Administration de la gestion de l'eau

Bearbeitet durch

Ernst Basler + Partner
Hydrotec
Ingenieurgesellschaft für Wasser und Umwelt mbH