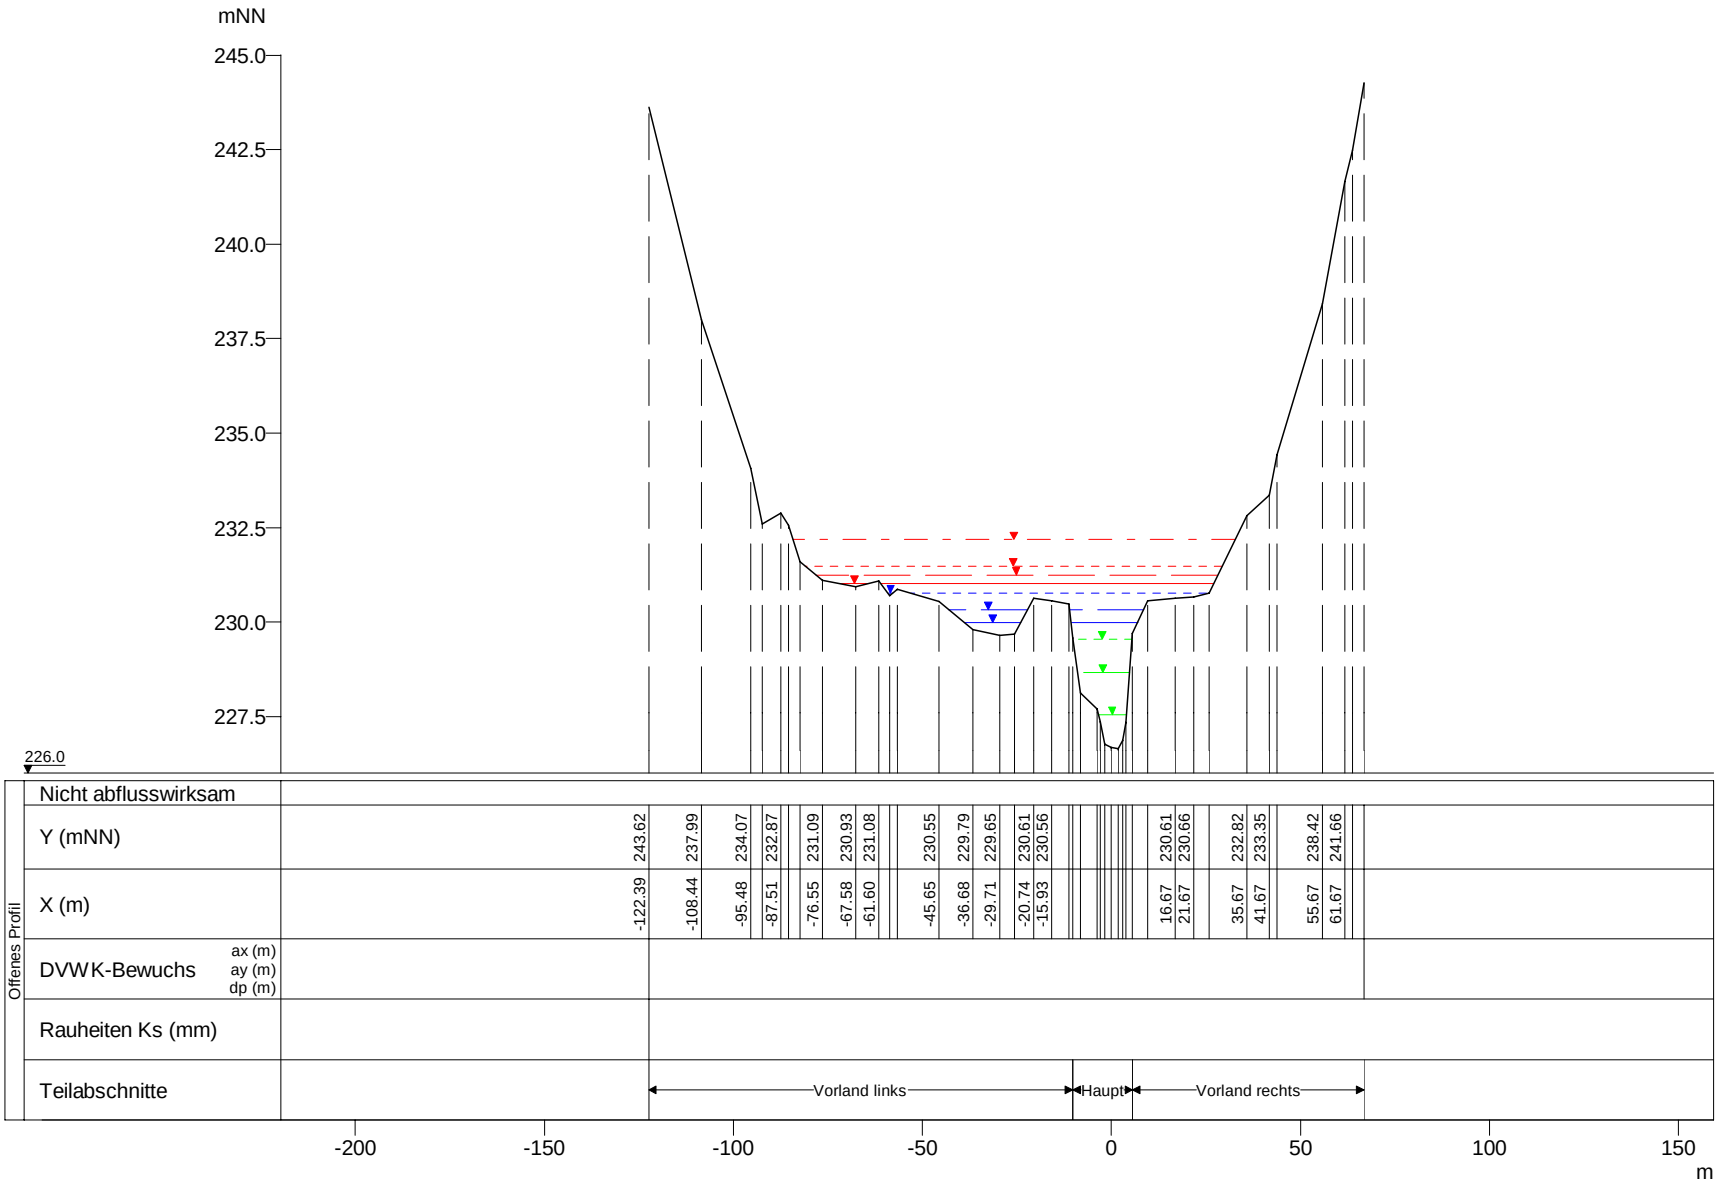

WSP [mNN]	Q [m³/s]
HQextrem 232.18	146.66
HQ200 231.48	115.24
HQ100 231.24	104.76
HQ50 231.01	95.06
HQ25 230.75	85.00
HQ10 230.33	72.18
HQ5 229.97	62.12
MHQ 229.54	50.10
0,5*MHQ 228.67	25.05
0,1*MHQ 227.55	5.01

Eisch, Querprofile

Projekt: TIMIS flood / Dezember 2010

Profil-Nr.	155630
Modell-km	8.206
X-Maßstab	1 : 2000
Y-Maßstab	1 : 200
Gewässer-km AGE	8.206

Beauftragt durch

MINISTÈRE DE L'INTÉRIEUR ET À LA GRANDE RÉGION
Administration de la gestion de l'eau

Bearbeitet durch

Ernst Basler + Partner
Hydrotec
Ingenieurgesellschaft für Wasser und Umwelt mbH