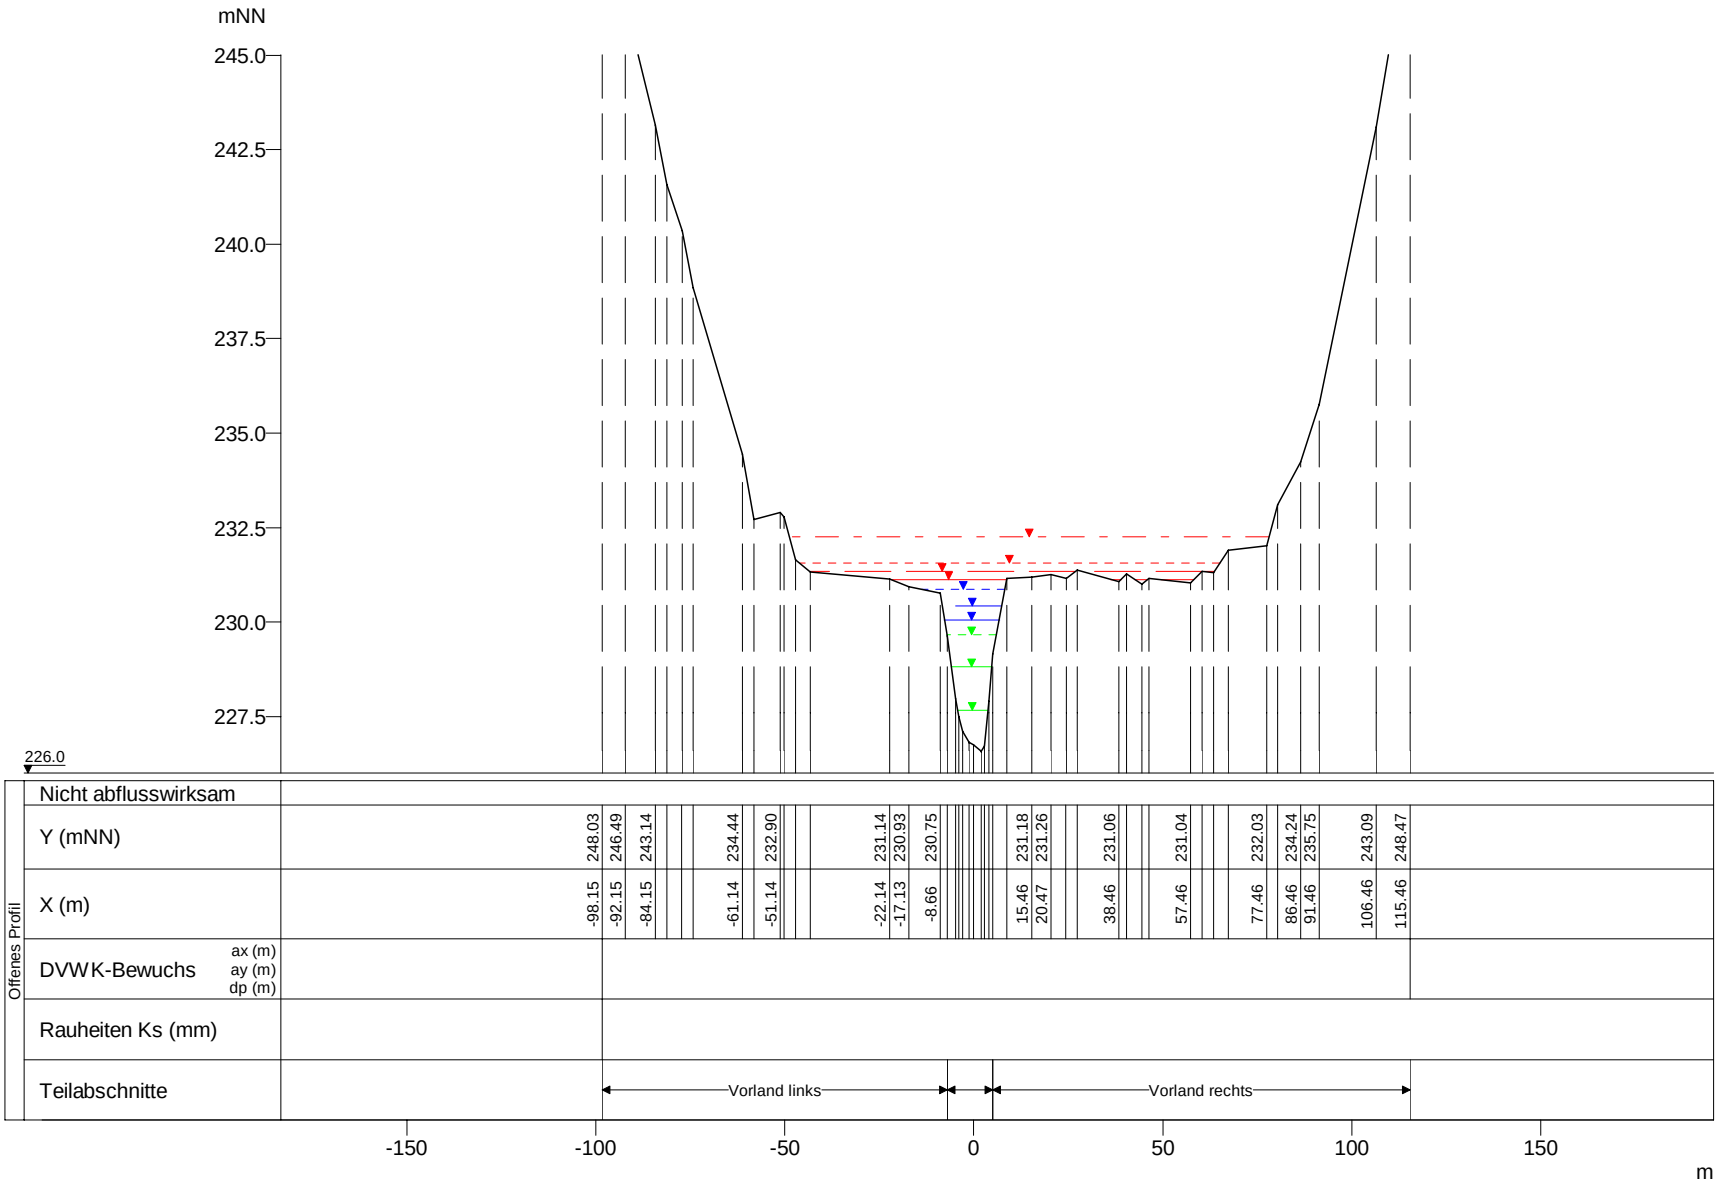

WSP [mNN]	Q [m³/s]
HQextrem 232.27	146.62
HQ200 231.56	115.20
HQ100 231.34	104.73
HQ50 231.13	95.04
HQ25 230.86	84.97
HQ10 230.42	72.16
HQ5 230.07	62.10
MHQ 229.65	50.08
0,5*MHQ 228.81	25.04
0,1*MHQ 227.67	5.01

Eisch, Querprofile

Projekt: TIMIS flood / Dezember 2010

Profil-Nr.	155640
Modell-km	8.320
X-Maßstab	1 : 2000
Y-Maßstab	1 : 200
Gewässer-km AGE	8.320

Beauftragt durch

MINISTÈRE DE L'INTÉRIEUR ET À LA GRANDE RÉGION
Administration de la gestion de l'eau

Bearbeitet durch

Ernst Basler + Partner
Hydrotec
Ingenieurgesellschaft für Wasser und Umwelt mbH