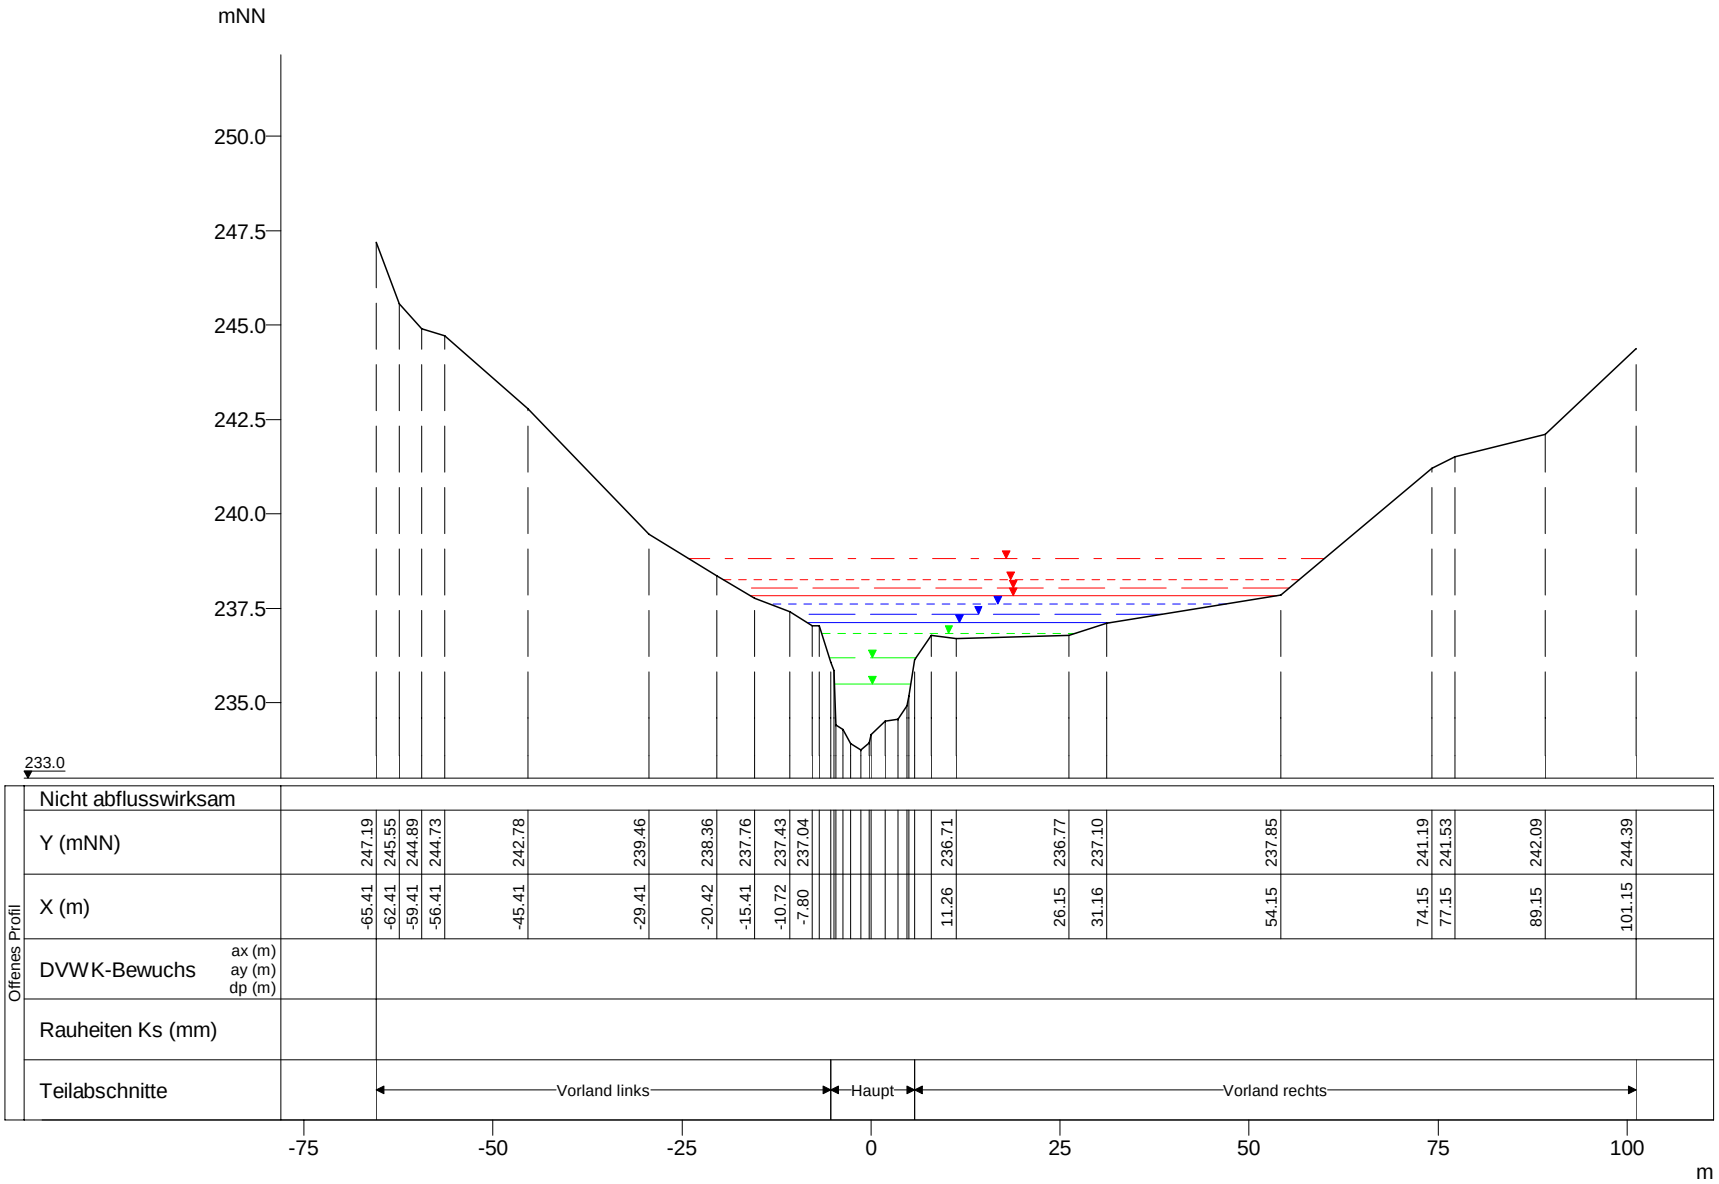

WSP [mNN]	Q [m³/s]
HQextrem 238.83	139.27
HQ200 238.27	109.43
HQ100 238.04	99.48
HQ50 237.83	90.27
HQ25 237.61	80.71
HQ10 237.34	68.54
HQ5 237.11	58.99
MHQ 236.84	47.57
0,5*MHQ 236.21	23.79
0,1*MHQ 235.49	4.76

Eisch, Querprofile

Projekt: TIMIS flood / Dezember 2010

Profil-Nr.	155890
Modell-km	11.085
X-Maßstab	1 : 1000
Y-Maßstab	1 : 200
Gewässer-km AGE	11.085

Beauftragt durch

MINISTÈRE DE L'INTÉRIEUR ET À LA GRANDE RÉGION
Administration de la gestion de l'eau

Bearbeitet durch

Ernst Basler + Partner
Hydrotec
Ingenieurgesellschaft für Wasser und Umwelt mbH